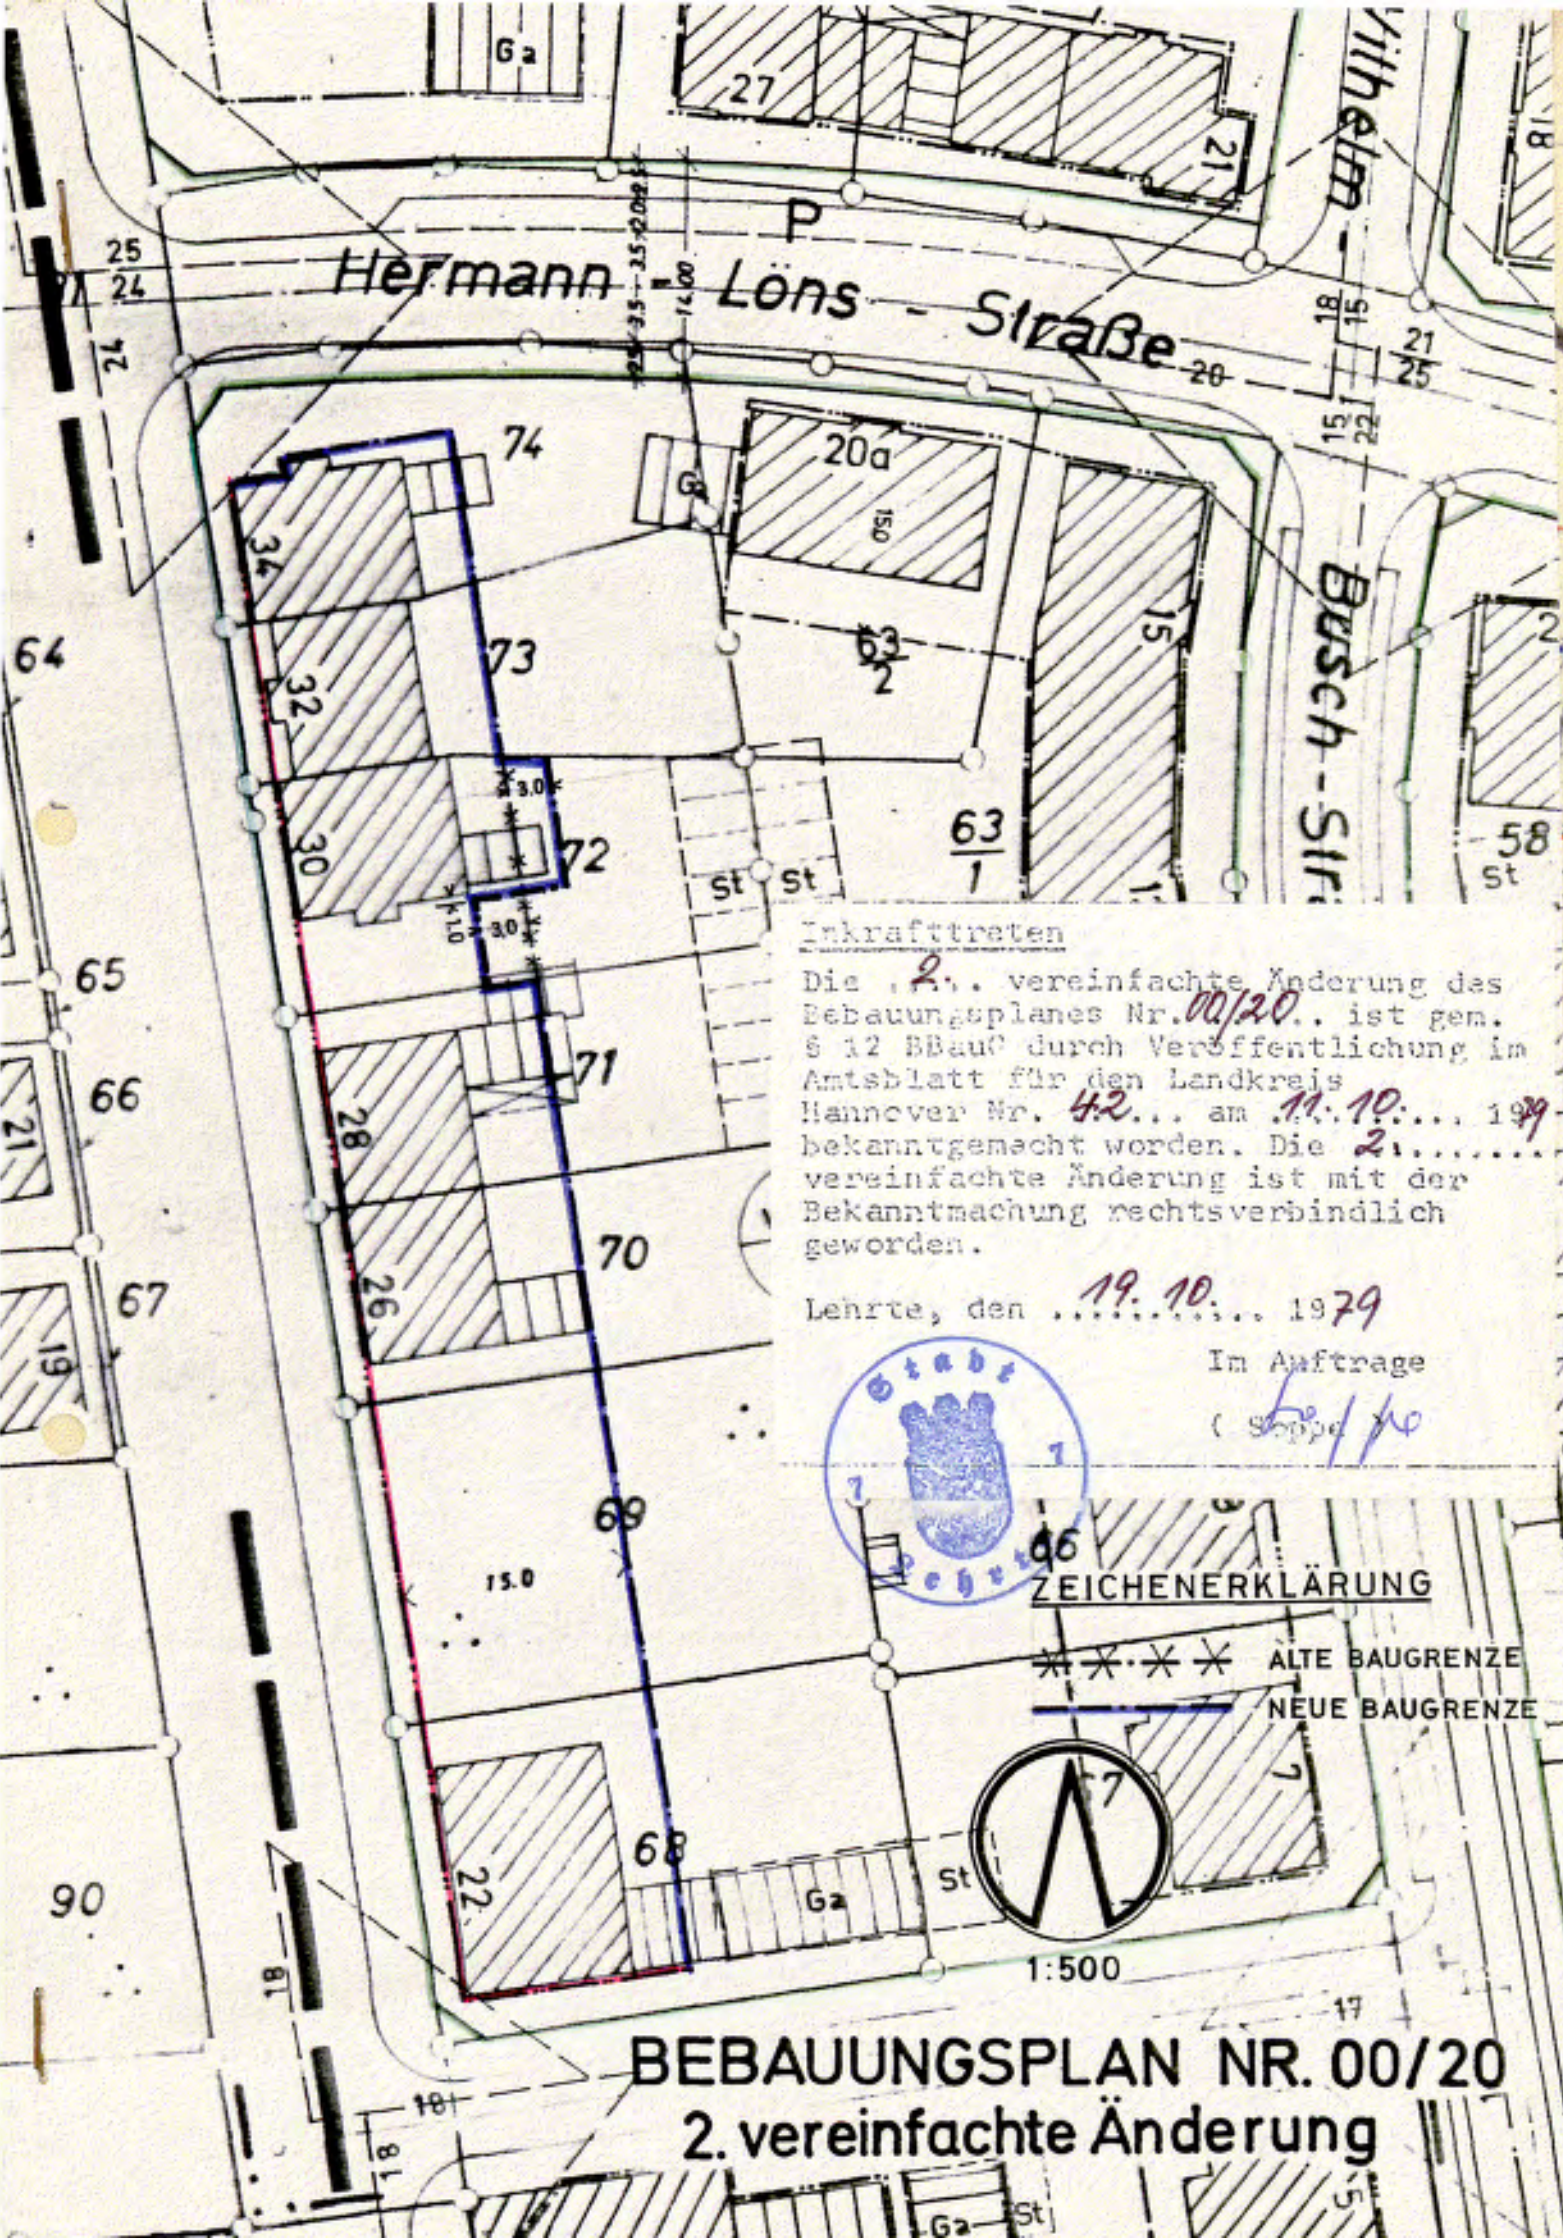


Inkrafttreten

Die 2. vereinfachte Änderung des Bebauungsplanes Nr. 00/20 ist gem. § 12 BBauG durch Veröffentlichung im Amtsblatt für den Landkreis Hannover Nr. 42 am 11.10. 1979 bekanntgemacht worden. Die 2. vereinfachte Änderung ist mit der Bekanntmachung rechtsverbindlich geworden.

Lehrte, den 19.10. 1979

Im Auftrage

(Stopp)

Stadt Lehrte

ZEICHENERKLÄRUNG

ALTE BAUGRENZE

NEUE BAUGRENZE

1:500

BEBAUUNGSPLAN NR. 00/20

2. vereinfachte Änderung