


Kreis Peine
Gemarkung Häm
Flur 15
Maßstab 1:1000

HÄMELERWALD

KREIS PEINE

Bebauungsplan Nr. 12
„Klairiede“

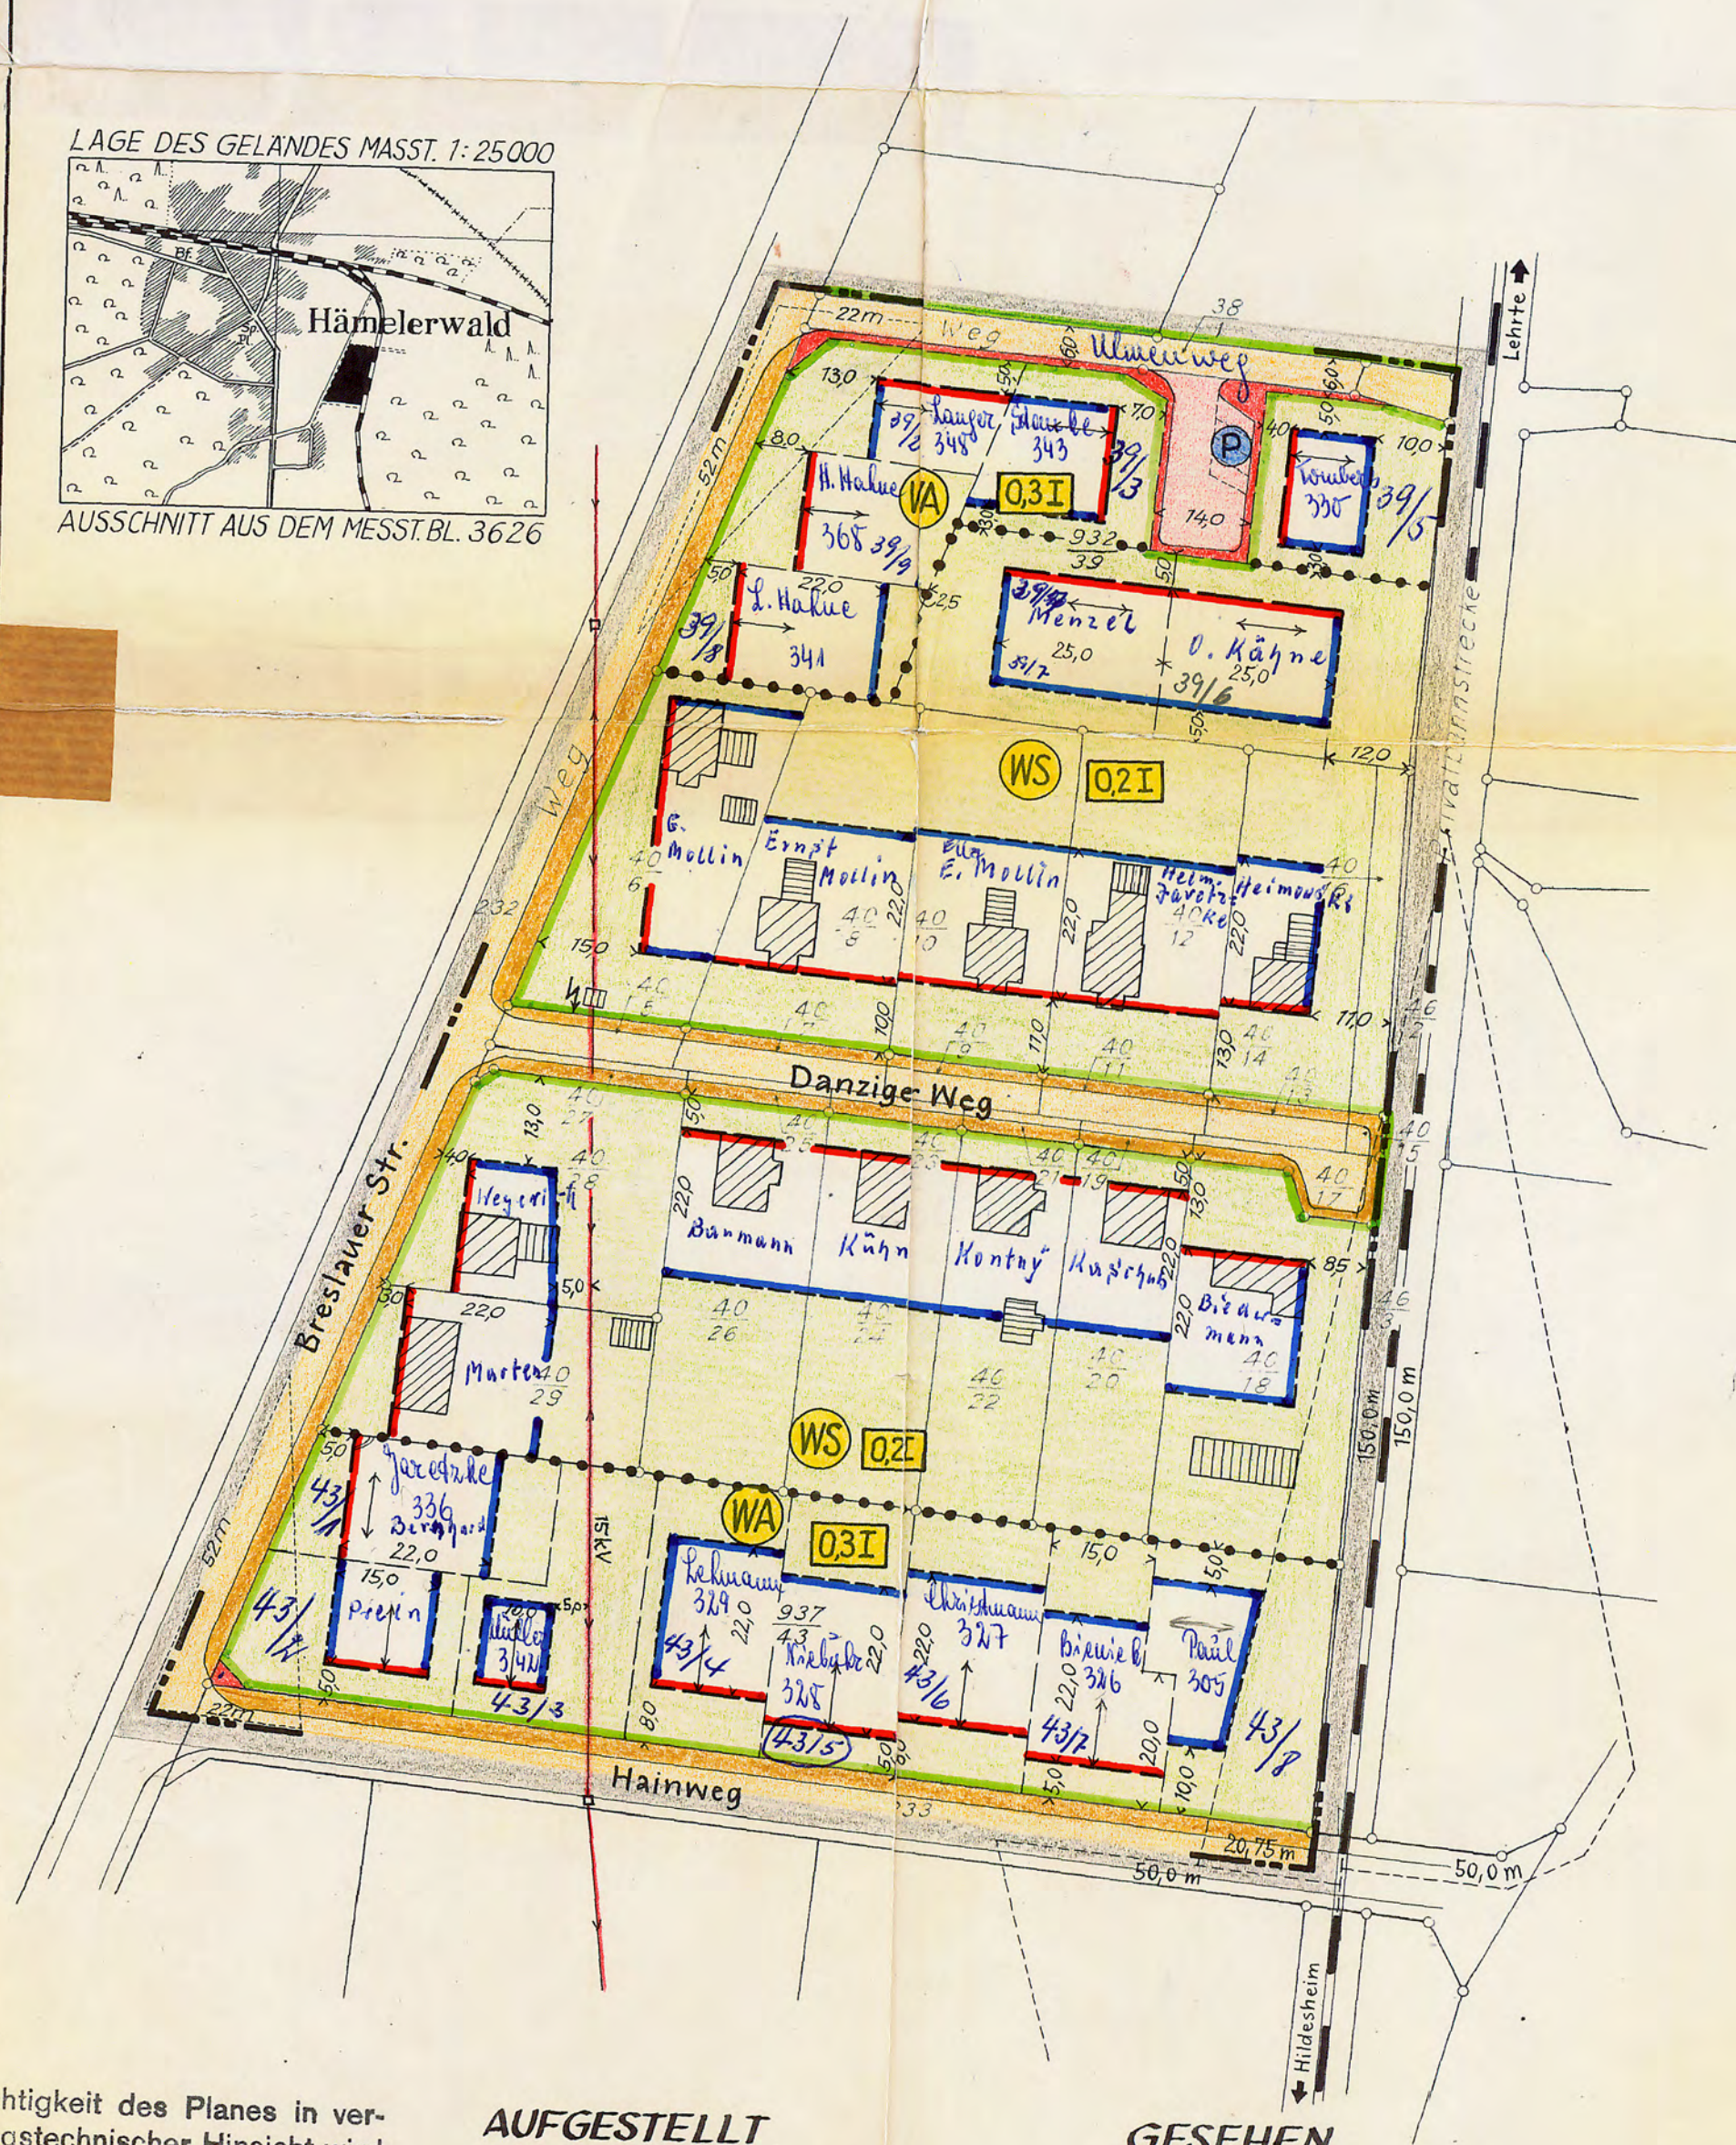

vorh. **gepl.**

Grenze des räumlichen Geltungsbereichs des Bebauungsplanes

Flurstücksgrenzen, geplante nicht bindend

vorhandene Gebäude

Art der baulichen Nutzung:
WA = Allgemeines Wohngebiet, WS = Kleinsiedlungsgebiet

Mass der baulichen Nutzung: Geschößflächenzahl und Zahl der Vollgeschosse

Grenze zwischen Gebieten mit verschiedener baulicher Nutzung

zwingende Baulinie
Grenze der überbaubaren Grundstücksfläche
Stellung der baulichen Anlagen (Firstlinie)
überbaubare Grundstücksfläche
nicht " " "

Straßenbegrenzungslinie mit Zufahrt

öffentliche Verkehrsfläche

öffentliche Parkplätze

freizuhaltende Sichtdreiecke

im Auftrage und im Einvernehmen
mit der Gemeinde Hämelerwald

gemäß § 2(6) BBauG in der Zeit
vom ..8. Okt. ... bis zum ..8. Nov. ... 1963
auf Grund der Bekanntmachung
vom 1. Oktober 1963.

DIPLOM. F. WLOTZKA
HANNOVER
VERMUTLICH IN KIEL





Bürgermeister Gemeindedirektor

gemäß § 2(1) BBauG und als Satzung
gemäß § 10 BBauG und § 6 NöO vom
Rat der Gemeinde beschlossen
am... 1. 2. 1964

HÄMELERWALD, d. ... 1. Febr. ... 1964

Der Landkreis hat keine Bedenken.

PEINE, den 1964

Der Oberkreisdirektor
im Auftrage:

gem. § 11 des Bundesbaugesetzes vom 23. 6.
1960 (BGBl. I S. 341) nach Maßgabe meiner
Verfügung vom heutigen Tage IHSB. Pri 23.312

Hildesheim, den 13. April 1969

Der Regierungspräsident
Im Auftrage

mit Satzungstext und Begründung
gemäß § 12 BBauG. Die Bekanntmachung
erfolgte vom. 16.6.64 bis zum. 16.6. 1964.
Der Bebauungsplan ist damit am. 16.6.1964
rechtsverbindlich geworden.

HÄMELERWALD, den 17. 6. 1964

 *W. Stauder* *F. Zimmermann*
Bürgermeister Gemeindegeldirektor

Die Richtigkeit des Planes in vermessungstechnischer Hinsicht wird bescheinigt.

Peine, den 26. Juni 1963

KATASTERAMT
Hannover
Regierungsvermessungsamt

