


GEMEINDE TWIST, LANDKREIS MEPPEN

„VEREINFACHTE ÄNDERUNG NACH § 13 BBauG DES BEBAUUNGSPLANES „RÜHLERFELD - NORD“
M. 1:1000

FESTSETZUNG DURCH PLANZEICHEN

| | |
|---|---|
|  | GELTUNGSBEREICH DER VEREINFACHTEN ÄNDERUNG |
|  | MISCHGEBIET |
|  | BAULINIE |
|  | BAUGRENZE |
|  | STELLUNG DER BAULICHEN ANLAGEN |
| I | ZAHL DER VOLLGESCHOSSE |
| 0 | OFFENE BAUWEISE |
| 0,4 | GRUNDFLÄCHENZAHL |
|  | GESCHOSSFLÄCHENZAHL |
|  | SICHTDREIECK |
|  | STRASSENVERKEHRSFLÄCHEN U. STRASSENBEGRÄNZUNGSLINIE |

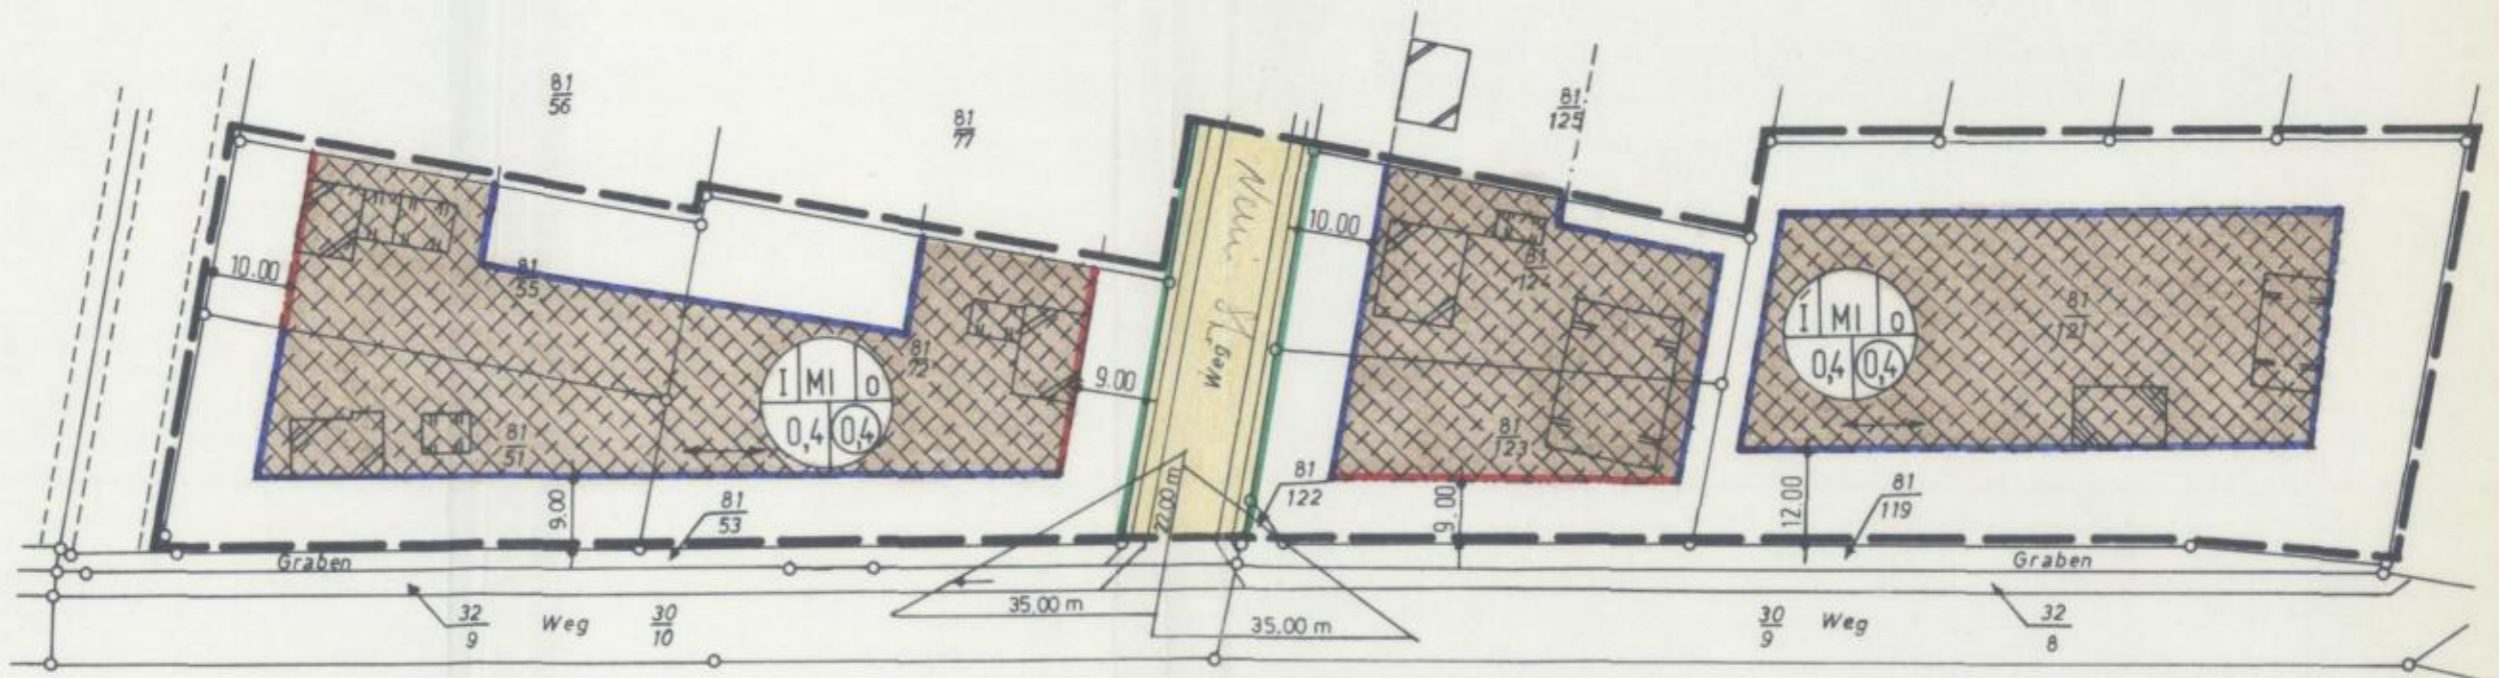

DIE VEREINFACHTE ÄNDERUNG DES AM 11. 11. 1965 GENEHMIGTEN BEBAUUNGSPLANES „RÜHLERFELD NORD“ WIRD GEMÄSS DER §§ 10 UND 13 BBauG IN VERBINDUNG MIT DEN §§ 6 UND 40 NGO IN DER z.Z. GELTENDEN FASSUNG IN DER SITZUNG AM 28. 11. 1975 ALS SATZUNG BESCHLOSSEN
TWIST, DEN 28. 11. 1975

[Signature]
BÜRGERMEISTER

[Signature]
GEMEINDEDIREKTOR

BEARBEITET
LANDKREIS MEPPEN
AMT FÜR HOCHBAUWESEN
MEPPEN, DEN 17. 11. 1975



BEKANNTGEMACHT UND DAMIT IN KRAFT GETRETEN
GEMÄSS § 12 BBauG IM AMTSBLATT FÜR DEN
LANDKREIS MEPPEN NR. 6 VOM 15. 3. 1976
TWIST, DEN 1975

[Signature]
GEMEINDEDIREKTOR