
GEMARKUNG ANDERSHAUSEN FLUR 1

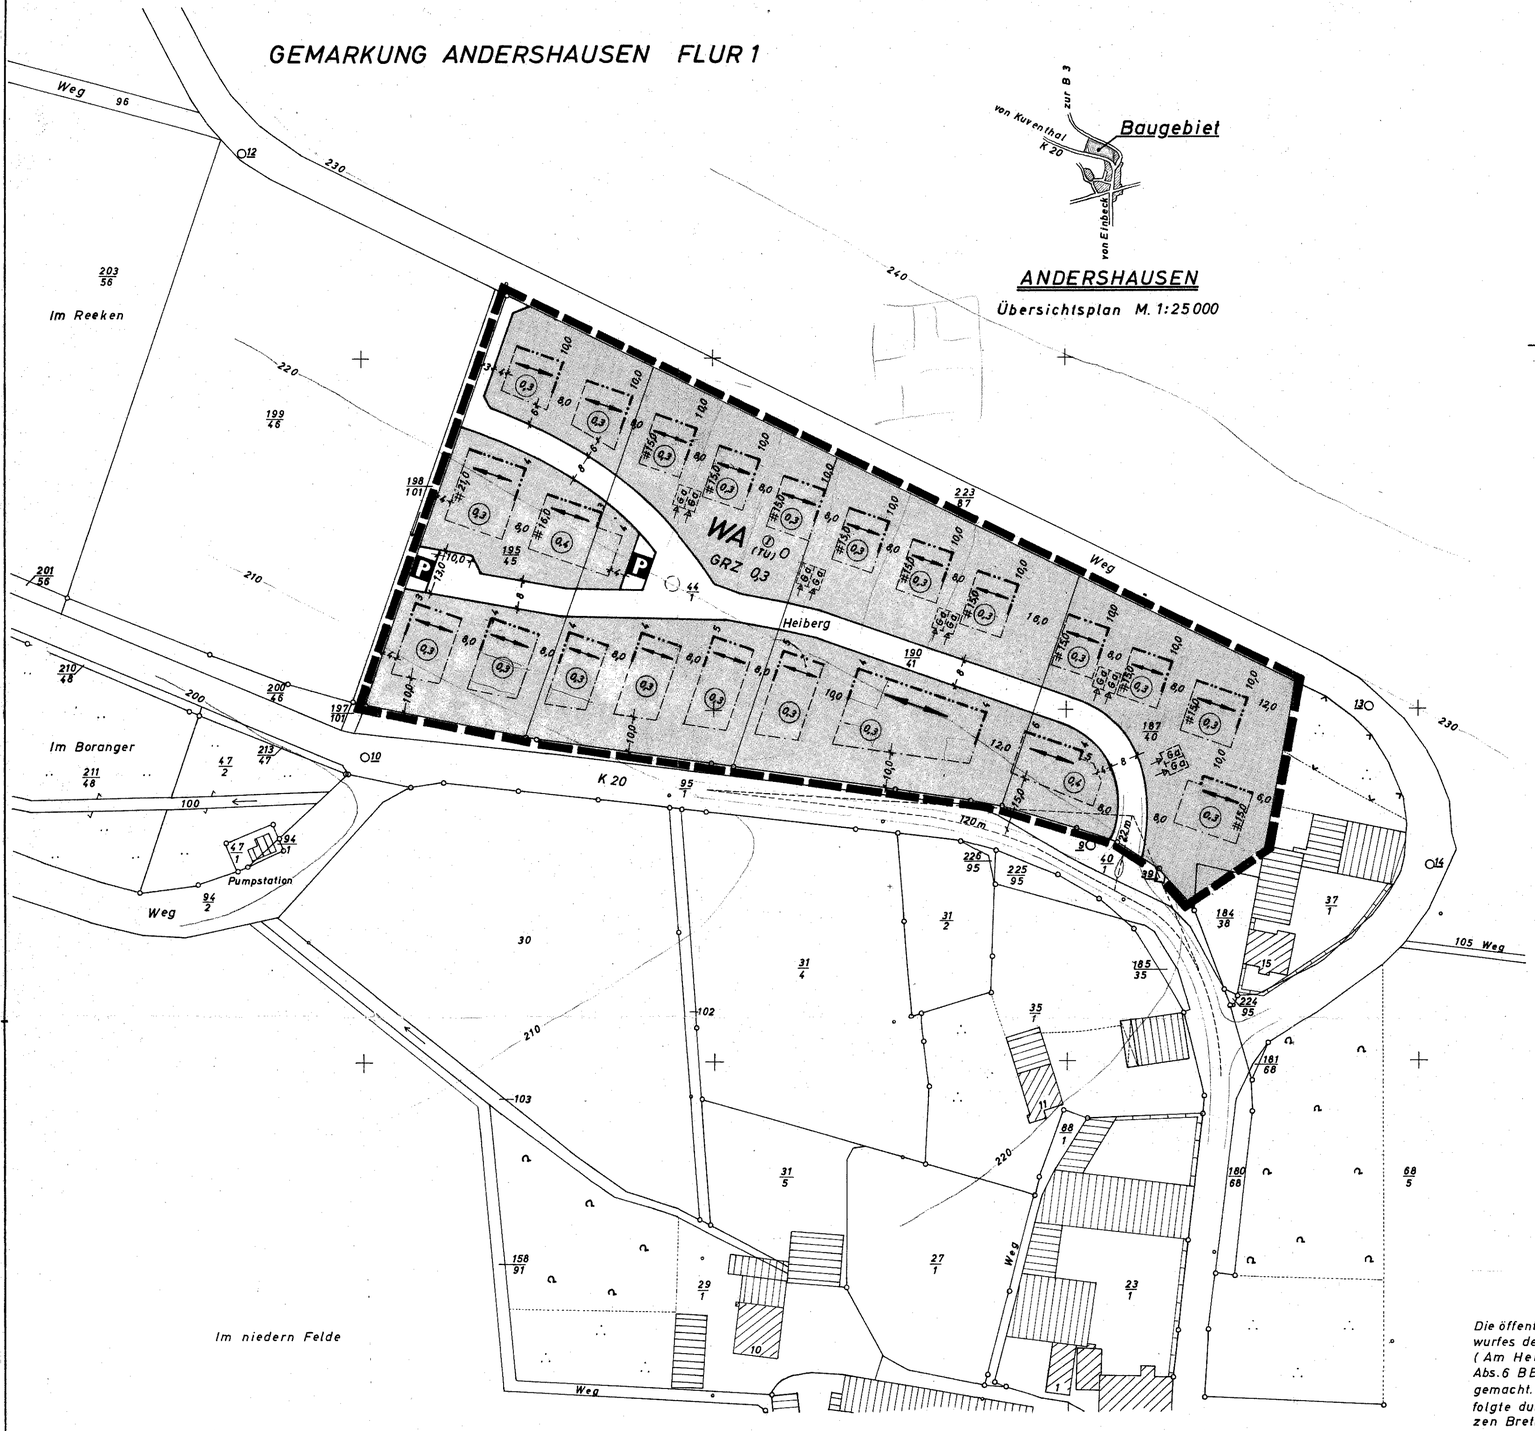

ANDERSHAUSEN

Übersichtsplan M. 1:25000

BEBAUUNGSPLAN NR. 1

(AM HEIBERG)

DER GEMEINDE ANDERSHAUSEN
LANDKREIS EINBECK M. 1:1000

ZEICHENERLÄUTERUNG

- Vorh. Bebauung
- Stellung der gepl. baulichen Anlagen
- WA — Allgemeines Wohngebiet gem. § 4 Baunutzungsverordnung Ausnahmen gem. § 4 Abs. 3 BauNVO sind zulässig
- (I) (TU) — Zahl der Vollgeschosse zwingend: Eingeschossig mit talseitig bewohnbarem Untergeschoß
- GRZ — Grundflächenzahl
- GFZ — Geschossflächenzahl z.B. (0,3)
- O — Offene Bauweise
- Baulinie
- Baugrenze
- K 20 / Weg — Vorh. Straße oder Weg
- Straßenverkehrsflächen
- P — Öffentliche Parkfläche
- Ga — Flächen für Garagen
- Flurstücksgrenze
- Grenzstein
- 220 — Höhenlinie
- Grenze des räumlichen Geltungsbereiches des Bebauungsplanes

Sichtdreieck

Die Richtigkeit vorstehender Abschrift wird hiermit beglaubigt.
Einbeck, den 22. Juni 1967
Der Oberkreisdirektor
Im Auftrage:
Kreisbauamtmann

Landkreis Einbeck

Dem Kreisbauamt Einbeck
zur Vervielfältigung unter den
am 9. Juni 1966
anerkannten Bedingungen freigegeben
durch das
Katasteramt Einbeck

Die Richtigkeit der Planungsunterlage in vermessungstechnischer Hinsicht wird hiermit bescheinigt

Einbeck, den 18. 11. 1966

Katasteramt

Vermessungsoberrat

Entwurf ausgearbeitet

Einbeck, den 1. 4. 1966
Landkreis Einbeck
Bauabteilung

Kreisbauamtmann

Die Träger öffentlicher Belange sind bei der Aufstellung gem. § 2 Abs. 5 Bundesbaugesetz beteiligt worden

Landkreis Einbeck
Bauabteilung

Kreisbauamtmann

Beschlossen gem. § 2 Abs. 6 Bundesbaugesetz vom 23.6.1960 (BGBl. I S. 341) durch Ratsbeschluß vom 15.4.1966

(L.S.) gez. Laves
Gemeindedirektor

Die öffentliche Auslegung des Entwurfes des Bebauungsplanes Nr. 1 (Am Heiberg) ist gem. § 2 Abs. 6 BBauG ortsüblich bekanntgemacht. Die Bekanntmachung erfolgte durch Aushang am Schwarzen Brett der Gemeinde
am 10. 5. 1966.
Entwurf mit Begründung hat gem. § 2 Abs. 6 öffentlich ausgelegen in der Zeit

vom 20. 5. 1966 bis 20. 6. 1966

Andersshausen, den 19. 12. 1966

(L.S.) gez. Laves
Gemeindedirektor

Der Bebauungsplan ist gem. § 10 des Bundesbaugesetzes als Satzung beschlossen

am 13. 10. 1966

Andershausen, den 19. 12. 1966

(L.S.) gez. Behrens
Stellv. Bürgermeister

gez. Laves
Gemeindedirektor

Genehmigt gem. § 11 des Bundesbaugesetzes vom 23.6.1960 (BGBl. I S. 341) nach Maßgabe meiner Verfügung vom heutigen Tage Ic/HSB 5.2.3 (1)

Hildesheim, den 17.4.1967

Der Regierungspräsident
Im Auftrage

(L.S.) gez. Schmidt

Genehmigung und Auslegung des Bebauungsplanes und Begründung gem § 12 Bundesbaugesetz bekanntgemacht

am 25. 5. 1967

Andershausen, den 31. 5. 1967

(L.S.) gez. Laves
Gemeindedirektor