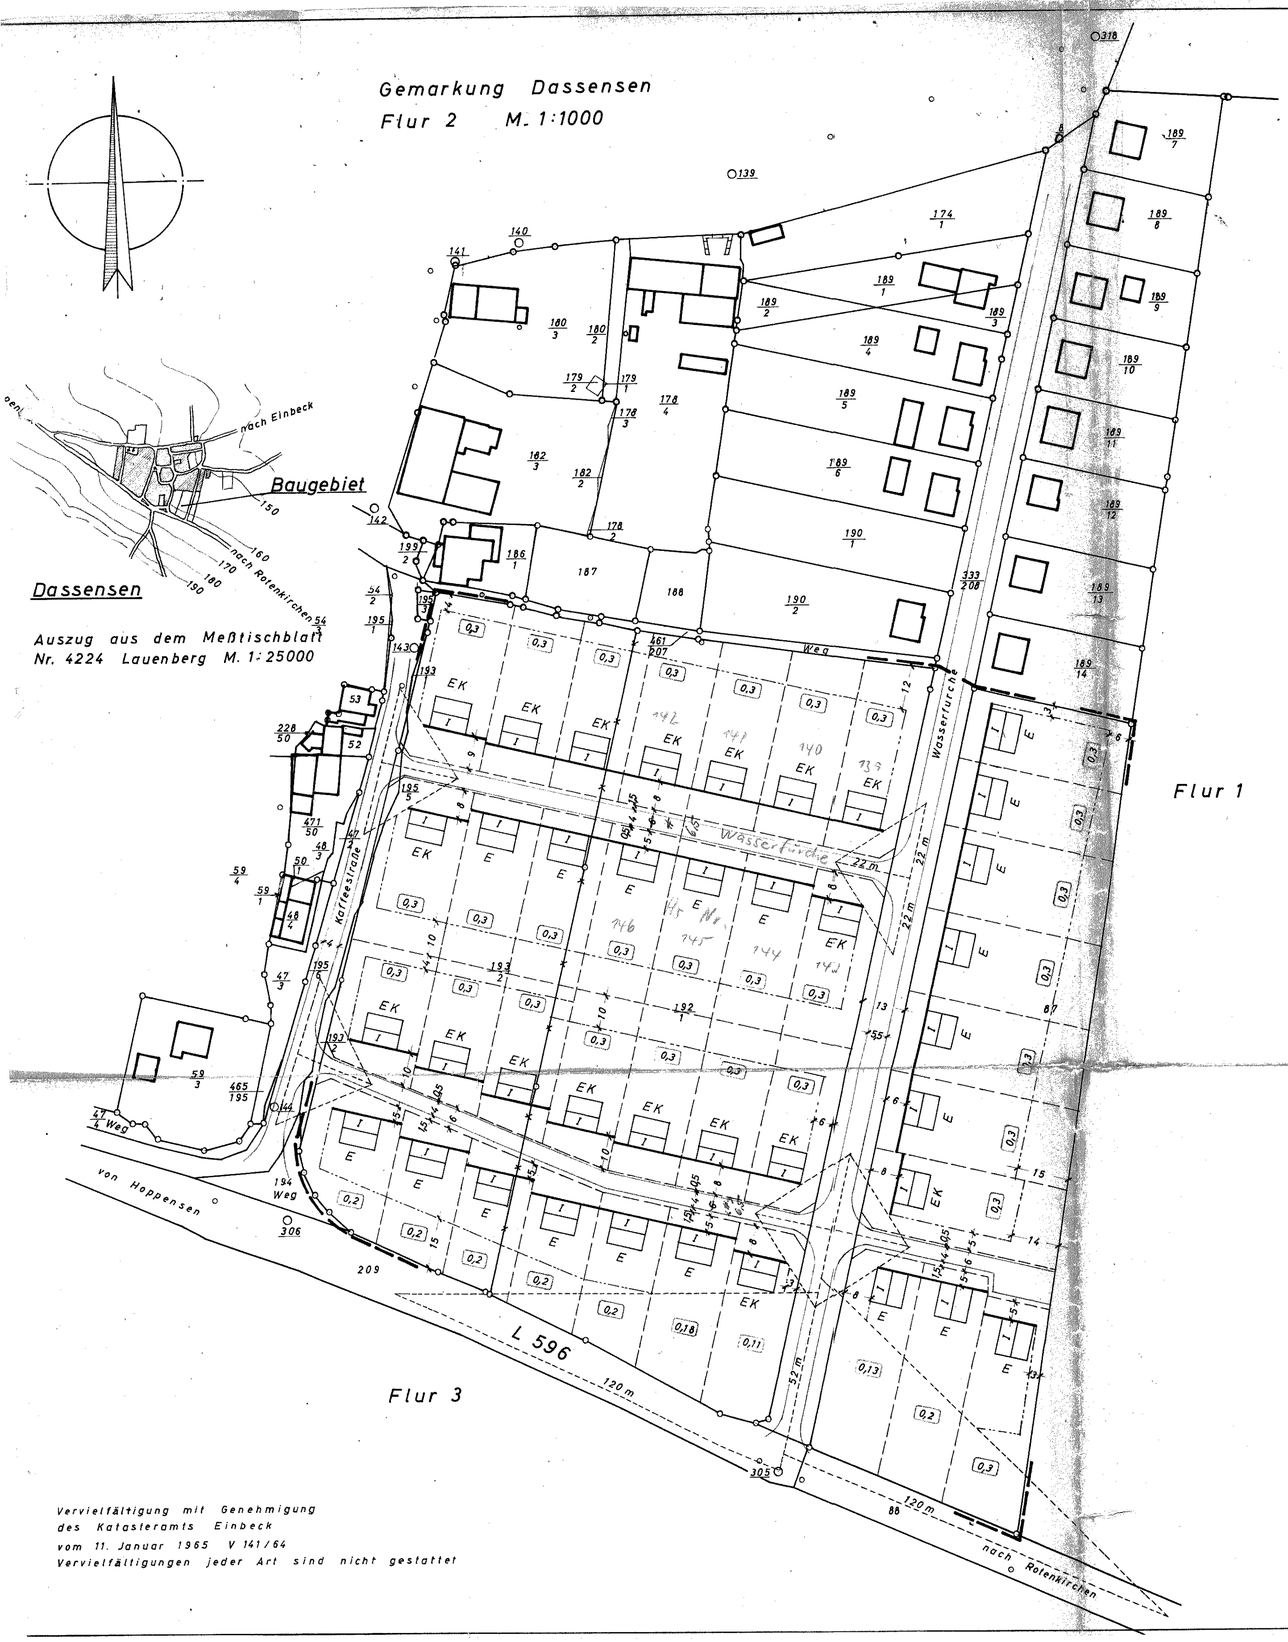


Vervielfältigung mit Genehmigung
des Katasteramts Einbeck
vom 11. Januar 1965 V 141/64
Vervielfältigungen jeder Art sind nicht gestattet

Die Richtigkeit der Planungsunterlagen in vermessungstechnischer Hinsicht wird hiermit bescheinigt

Einbeck den 22.1.1965

Katasteramt

Regierungsvermessungsrat

Entwurf ausgearbeitet:

Einbeck den 19.1.1965
Landkreis Einbeck
Bauabteilung

Kreisbauamtmann

Die Träger öffentlicher Belange sind bei der Aufstellung gem. § 2 Abs 5 Bundesbaugesetz (BBauG) beteiligt worden

Landkreis Einbeck
der Oberkreisdirektor
Abt. V
im Auftrage

Kreisbauamtmann

Beschlossen gem. § 2 Abs. 6 BBauG vom 23. 6. 1960 (BGBl. I S. 341)

Dassensen den _____

I. Beigeordneter Gemeindedirektor

Entwurf mit Begründung hat gem. § 2 Abs. 6 BBauG öffentlich ausgelegen in der Zeit

vom _____ bis _____

Dassensen den _____

Gemeindedirektor

Als Satzung gem. § 10 des Bundesbaugesetzes vom 23. 6. 1960 (BGBl. I S. 341) vom Rat der Gemeinde Dassensen beschlossen

am _____

I. Beigeordneter Gemeindedirektor

Genehmigt gem. § 11 des Bundesbaugesetzes vom 23. 6. 1960 (BGBl. I S.341) nach Maßgabe meiner Verfügung vom heutigen Tage

I HSB _____

Hildesheim den 27. Juli 1965

der Regierungspräsident
im Auftrage

gez. Schmidt

Genehmigung und Auslegung des Bebauungsplanes und Begründung gem. § 12 Bundesbaugesetz bekanntgemacht

am _____

Dassensen den _____

Gemeindedirektor

BEBAUUNGSPLAN NR. 2

Auf der Wasserfurche M. 1:1000

der Gemeinde Dassensen Kreis Einbeck

Der Rat der Gemeinde Dassensen hat mit Beschluß vom _____ den Bebauungsplan Nr. 2 (Auf der Wasserfurche) entsprechend den Auflagen in der Genehmigungsverfügung des Regierungspräsidenten in Hildesheim vom 27. Juli 1965 -1 HSB 5.6.3 (2)- geändert.

I. Beigeordneter Gemeindedirektor

Legende

- Vorh. Bebauung
- Gepl. Bebauung
- Baugebiet MD nach § 5 Baunutz. VO. eingeschossig (I) GFZ
- Flurstücksgrenze vorh.
- Flurstücksgrenze aufzuheben
- Flurstücksgrenze gepl.
- Geltungsbereich
- Baulinie zwingend
- Baugrenze
- Vorh. Straßen
- Gepl. Straßen
- E Pflichteinstellplatz
- K Kellergarage möglich

Bauwiche: Gem. Baupol. VO soweit nicht anders angegeben

Sichtflächen

21.1.65 L.