

# DURCHFÜHRUNGSPLAN HERZOGWEG

## Gemarkung Lehrte

### Flur 39 Maßstab 1:500

1 Fertigung

Beschlossen  
gem. § 70 des Nieders. Aufbaugesetzes in der Fassung  
des Änderungsgesetzes vom 26. 3. 1951.

Lehrte, den 27. 12. 1958  
Änderung am 10. 8. 1961

*[Signature]*  
Bürgermeister      *[Signature]*  
Stadtdirektor

Hier ausgelegt  
gem. § 11 des Nieders. Aufbaugesetzes in der Fassung  
des Änderungsgesetzes vom 26. 3. 1951  
in der Zeit vom 3. Sept. 1961 bis 3. Okt. 1961.

Lehrte, den 19. Oktober 1961

*[Signature]*  
Stadtdirektor

Gemeindefrat  
gem. § 11 (4) des Nieders. Aufbaugesetzes in der Fassung  
des Änderungsgesetzes vom 26. 3. 1951 durch Beschluß  
der Gemeindevertretung vom 23. Juni 1961

Präsident  
am 23. Juni 1961

*[Signature]*  
Bürgermeister

Festgesetzt  
gem. § 11 (4) des Nieders. Aufbaugesetzes in der Fassung  
des Änderungsgesetzes vom 26. 3. 1951 durch Beschluß  
der Gemeindevertretung vom 19. 10. 1961

Lehrte, den 19. 10. 1961

*[Signature]*  
Bürgermeister      *[Signature]*  
Stadtdirektor

Bekanntgemacht im LEHRTER STADTBLATT  
Montag, den 6. November 1961

In Kraft getreten am 6. November 1961

*[Signature]*  
Stadtdirektor




**Zeichenerklärung**

- Festzusetzen
- Zweigende Baulinie m. Zufahrt
- Baugrenze m. Zufahrt
- Straßenbegrenzung m. Zufahrt
- Private Freifläche
- Öffentliche Freifläche
- Fußweg
- Fahrbahn
- Grenze des Planbereiches
- Zufahrtsverbot



Anschluß s. Blatt 2

1 Fertigung

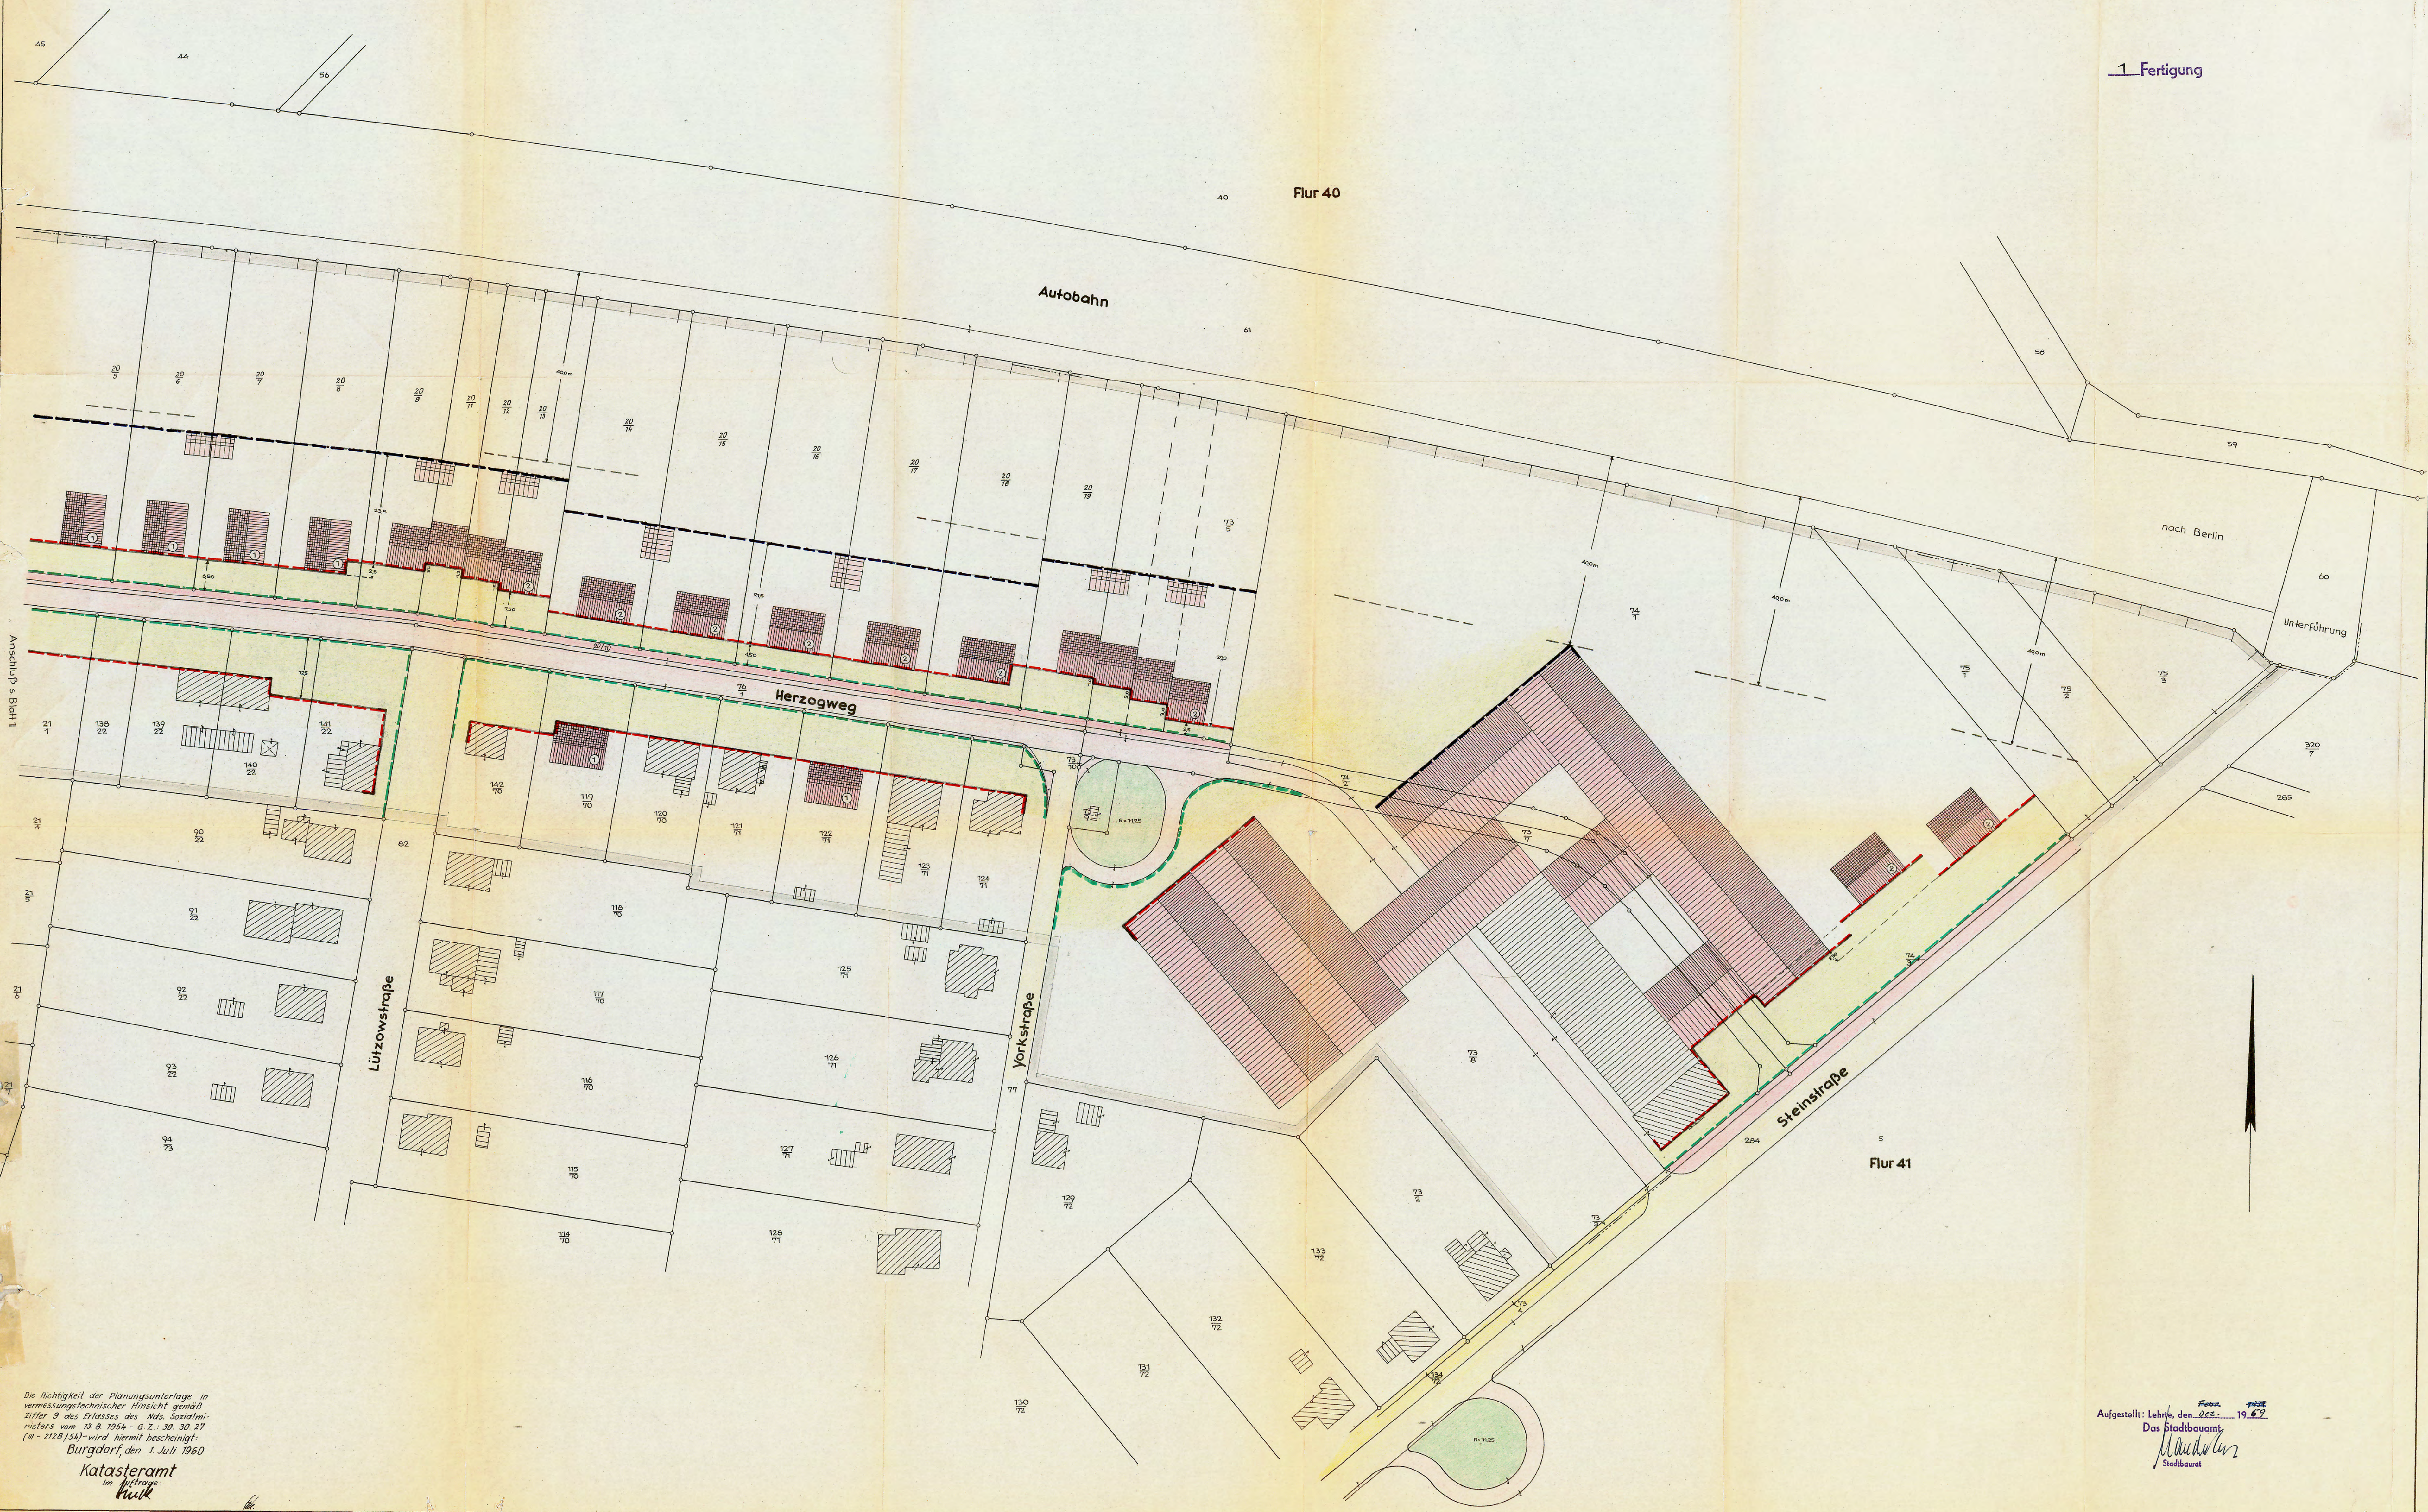

Die Richtigkeit der Planungsunterlage in vermessungstechnischer Hinsicht gemäß Ziffer 9 des Erlasses des Nds. Sozialministers vom 13.8.1954 - G. Z. 30.30.27 (M - 2128/54) wird hiermit bescheinigt.  
 Burgdorf, den 1. Juli 1960  
 Katasteramt  
 im Auftrage:  
 P. W. K.

Aufgestellt: Lehrie, den 22. 1960  
 Das Stadtbauamt  
 Stadtbaudirektor  
 H. W. K.