LEHRTE

AUF DEN BLOCKÄCKERN BEBAUUNGSPLAN

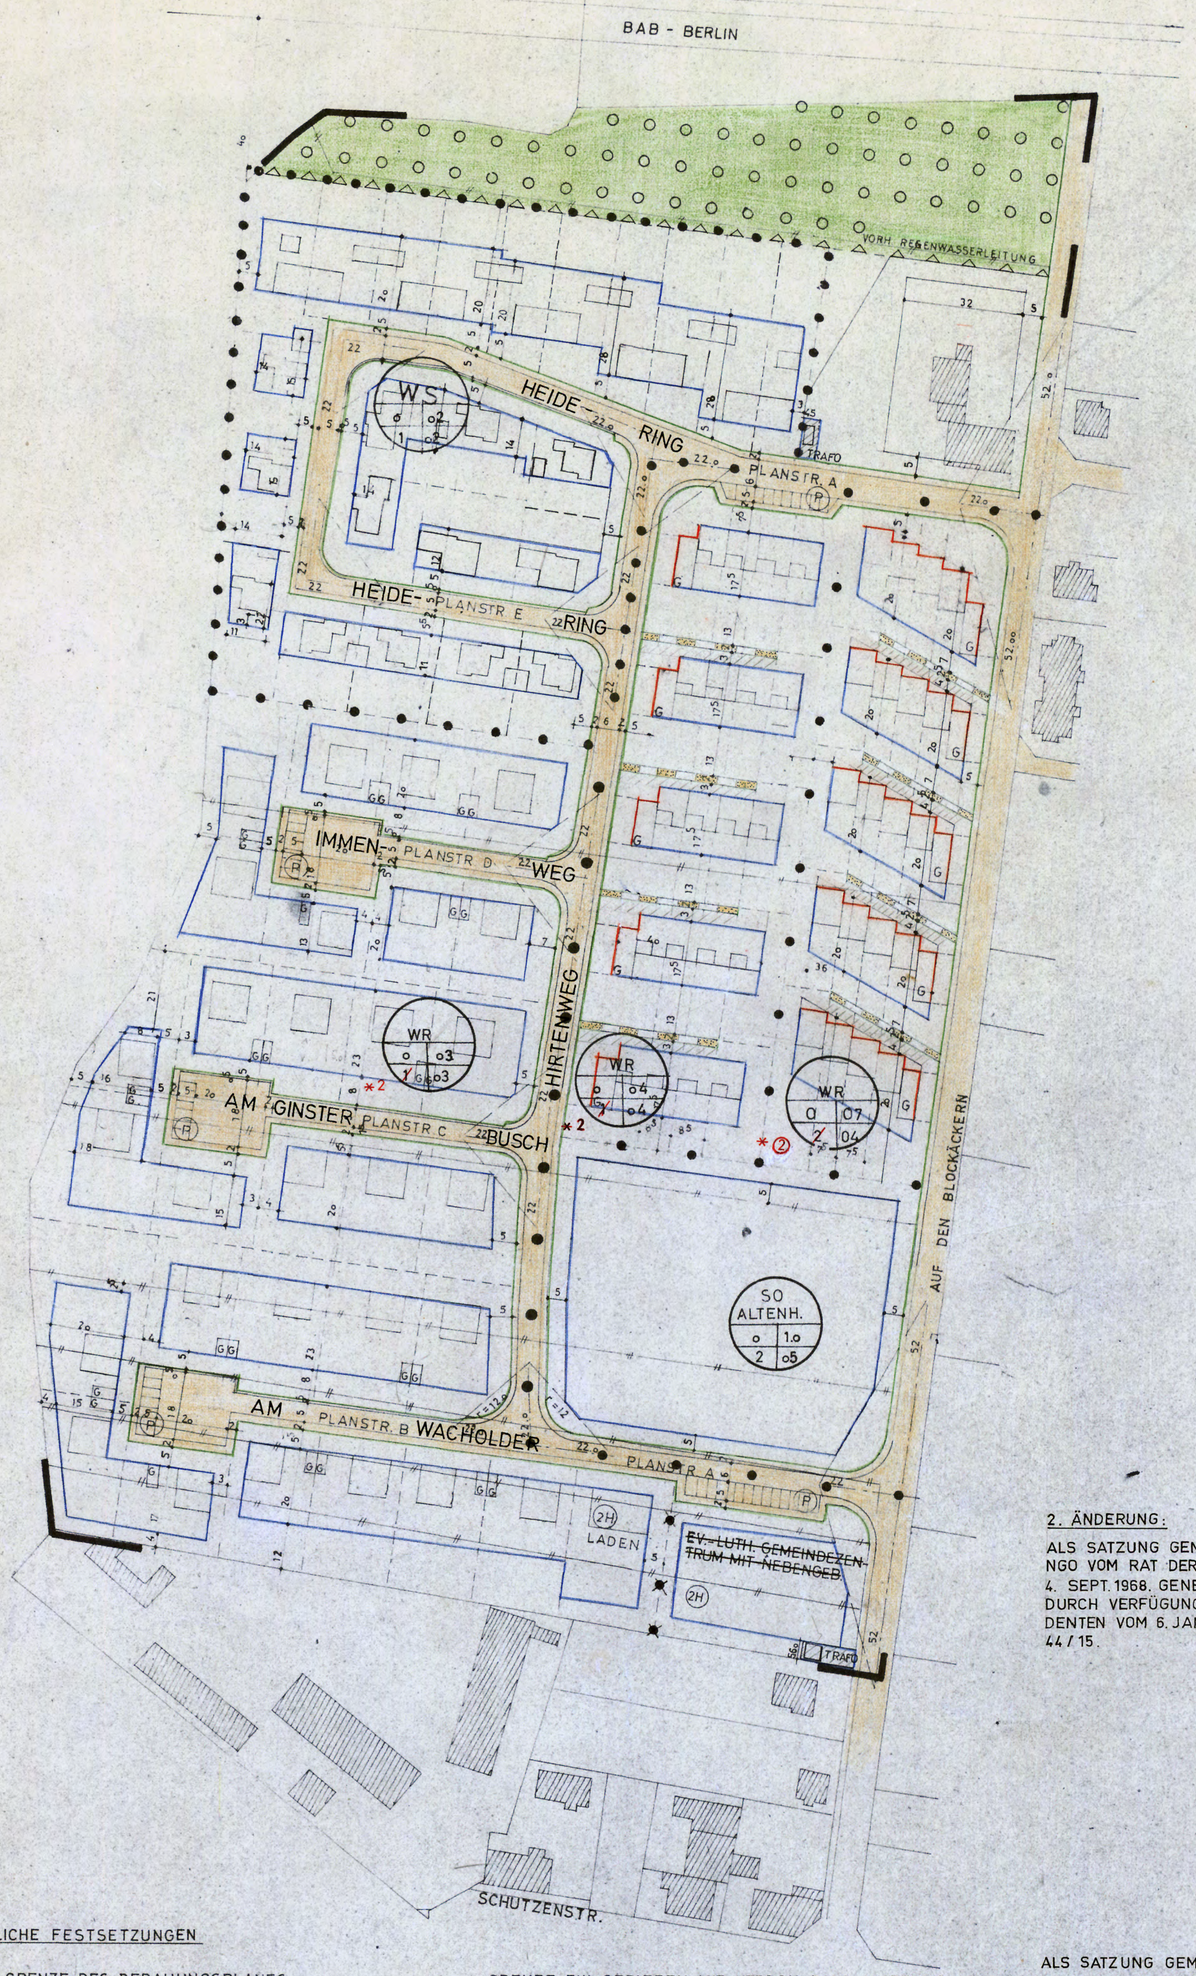

4. DIE VERMESSUNGSTECHNISCHE RICHTIGKEIT DER PLANUNGS - UNTERLAGE WIRD FÜR DEN GELTUNGSBEREICH BESCHEINIGT

BURGDORF DEN 3.11. 1965

STEMPEL

IM AUFTRAGE
GEZ. STUMPF

3. AUFGESTELLT GEMÄSS §2(1) ~~u~~ §1 o DES BUNDESBAUGESETZES BBAUG UND SATZUNG GEM. U. §6 DER NIEDERSÄCHSISCHEN GEMEINDEORDNUNG VOM RAT DER STADT ALS SATZUNG BESCHLOSSEN AM 28.10. 1965
~~EINE BEGRÜNDUNG IST DIESEM PLAN BEIGEFÜGT~~

LEHRTE, DEN 21.01. 1966

GEZ. WITTE BÜRGERMEISTER — STEMPEL — GEZ. SCHOLZ STADTDIREKTOR

2. ÖFFENTLICH AUSGELEGT GEMÄSS §2(6) DES BUNDESBAU - GESETZES IN DER ZEIT VOM 19.07. BIS 19.08. 1965
AUF GRUND DER BEKANNTMACHUNG VOM 8.07. 1965

LEHRTE, DEN 21.01. 1966.

STEMPEL

GEZ. SCHOLZ
STADTDIREKTOR

5. ~~DER LANDKREIS BURGDORF HAT KEINE BEDENKEN~~

~~BURGDORF, DEN 196.~~

~~DER OBERKREISDIREKTOR IM AUFTRAGE~~

~~GENEHMIGT GEMÄSS §11 DES BUNDESBAUGESETZES~~

~~LÜNEBURG, DEN 196.~~

~~DER REGIERUNGSPRÄSIDENT IM AUFTRAGE~~

7. ÖFFENTLICH AUSGELEGT GEMÄSS §12 DES BUNDESBAU - GESETZES AUF GRUND DER BEKANNTMACHUNG VOM 196.
~~DER BEBAUUNGSPLAN TRITT DAMIT AM ..... IN KRAFT~~

LEHRTE, DEN 196.

STADTDIREKTOR

2. ÄNDERUNG:

ALS SATZUNG GEM. § 10 BBauG UND § 6 NGO VOM RAT DER STADT BESCHLOSSEN AM 4. SEPT. 1968. GENEHMIGT GEM. § 11 BBauG DURCH VERFÜGUNG DES REGIERUNGSPRÄSIDENTEN VOM 6. JANUAR 1969 AZ.: 214 - BU 44 / 15.

1. AUSGEARBEITET IM AUFTRAGE UND IM EINVERNEHMEN MIT DER STADT LEHRTE

HANNOVER, IM SEPTEMBER 1964

6. RAUM FÜR GENEHMIGUNGSVERMERKE DES REGIERUNGSPRÄSIDENTEN

GENEHMIGT GEM. § 11 D. BBAUG. VOM 23.6.60 LÜNEBURG DEN 14.03.1966
DER REGIERUNGSPRÄSIDENT. DEZERNAT FÜR STÄDTEBAU UND ORTSPLANUNG AZ.: Ic/H46 (39) BU 44/XV

IM AUFTRAGE
STEMPEL — GEZ. RISSMANN
OBERBAURAT

* ÄNDERUNG:

GENEHMIGT GEM. § 11 D. BBAUG. VOM 23.6.60 LÜNEBURG DEN 10.7.1967
DER REGIERUNGSPRÄSIDENT. DEZERNAT FÜR STÄDTEBAU UND ORTSPLANUNG AZ.: Ic/H 4b (39) BU 44/XV

IM AUFTRAGE
GEZ. NORDMANN
OBERBAURAT

VERBINDLICHE FESTSETZUNGEN

- GRENZE DES BEBAUUNGSPLANES

ART UND MASS DER BAULICHEN NUTZUNG

- WS O — KLEINSIEDLUNGSGEB. OFF. BAUWEISE
- WR — REINES WOHNGEBIET
- WR O 07 / 2 04
  - O OFFENE BAUWEISE
  - 2 ZAHL DER VOLLGESCHOSSE
  - 0,7 GESCHOSSFLÄCHENZAHL
  - 0,4 GRUNDFLÄCHENZAHL
- DACHAUSB. BEI EINGESCH. BW ALS AUSNAHME GEMÄSS § 31 ABS.1 B.BAUG. MÖGLICH, WENN FÜR ALLE WOHNUNGEN AUSREICHEND ABSTELL- U. TROCKENR. VORH. SIND
- STRASSENBEGRENZGS. LINIE
- GRUNDDIENSTBARKEIT FÜR VERLEG. V. VERSORG.LTG.
- ÖFFTL. GRUNFLÄCHE MIT BAUMKULISSE
- ÖFFTL. PARKFLÄCHE
- HOCHBORD
- ÖFF. VERKERSFLÄCHE
- 2H — ZAHL DER VOLLGESCHOSSE
- EINFRIEDIGUNG OHNE TÜR UND TOR
- MIT GEH-, FAHR- UND LEITUNGSRECHTEN ZU BELASTENDE FLÄCHEN

- GRENZE ZW. GEBIETEN MIT VERSCH. BAUL. NUTZUNG
- AUFZUHEBENDE FLURSTÜCKSGRENZE
- SICHTDREIECK
- DIESE FLÄCHE IST VON JEGLICHER SICHTBEHINDERUNG ÜBER 80 cm FREIZUHALTEN
- NICHT ÜBERBAUBARE GRUNDSTÜCKSFL.
- BAULINIE
- ÜBERBAUBARE GRUNDSTÜCKSFLÄCHE
- BAUGRENZE
- GARAGENGRUPPE — G

SONSTIGE EINTRAGUNGEN:

- VORHANDENE BEBAUUNG
- VORHANDENE GRUNDSTÜCKSGRENZE
- GEPLANTE GRUNDSTÜCKSGRENZE

ALS SATZUNG GEM. § 10 BBAUG. UND § 6 NGO. VOM RAT DER STADT BESCHLOSSEN AM 24.4.1967

LEHRTE DEN 26.4.1967

GEZ. WITTE BÜRGERMEISTER — GEZ. SCHOLZ STADTDIREKTOR

ÖFFENTLICH AUSGELEGT GEM. § 12 BBAUG. AUF GRUND DER BEKANTMACHUNG VOM 29. JULI 1967

LEHRTE, DEN 29.7.1967

GEZ. SCHOLZ
STADTDIREKTOR

ARCHITEKT BDA — HANNOVER — HAGENSTR. 40 — TEL. 693451

LEHRTE AUF DEN BLOCKÄCKERN BEBAUUNGSPLAN	M 1:1000
	KONS.
	ZEICH. JUHL
	PROJEKT NR. 645
DATUM: DEZEMBER 1964	6/40