



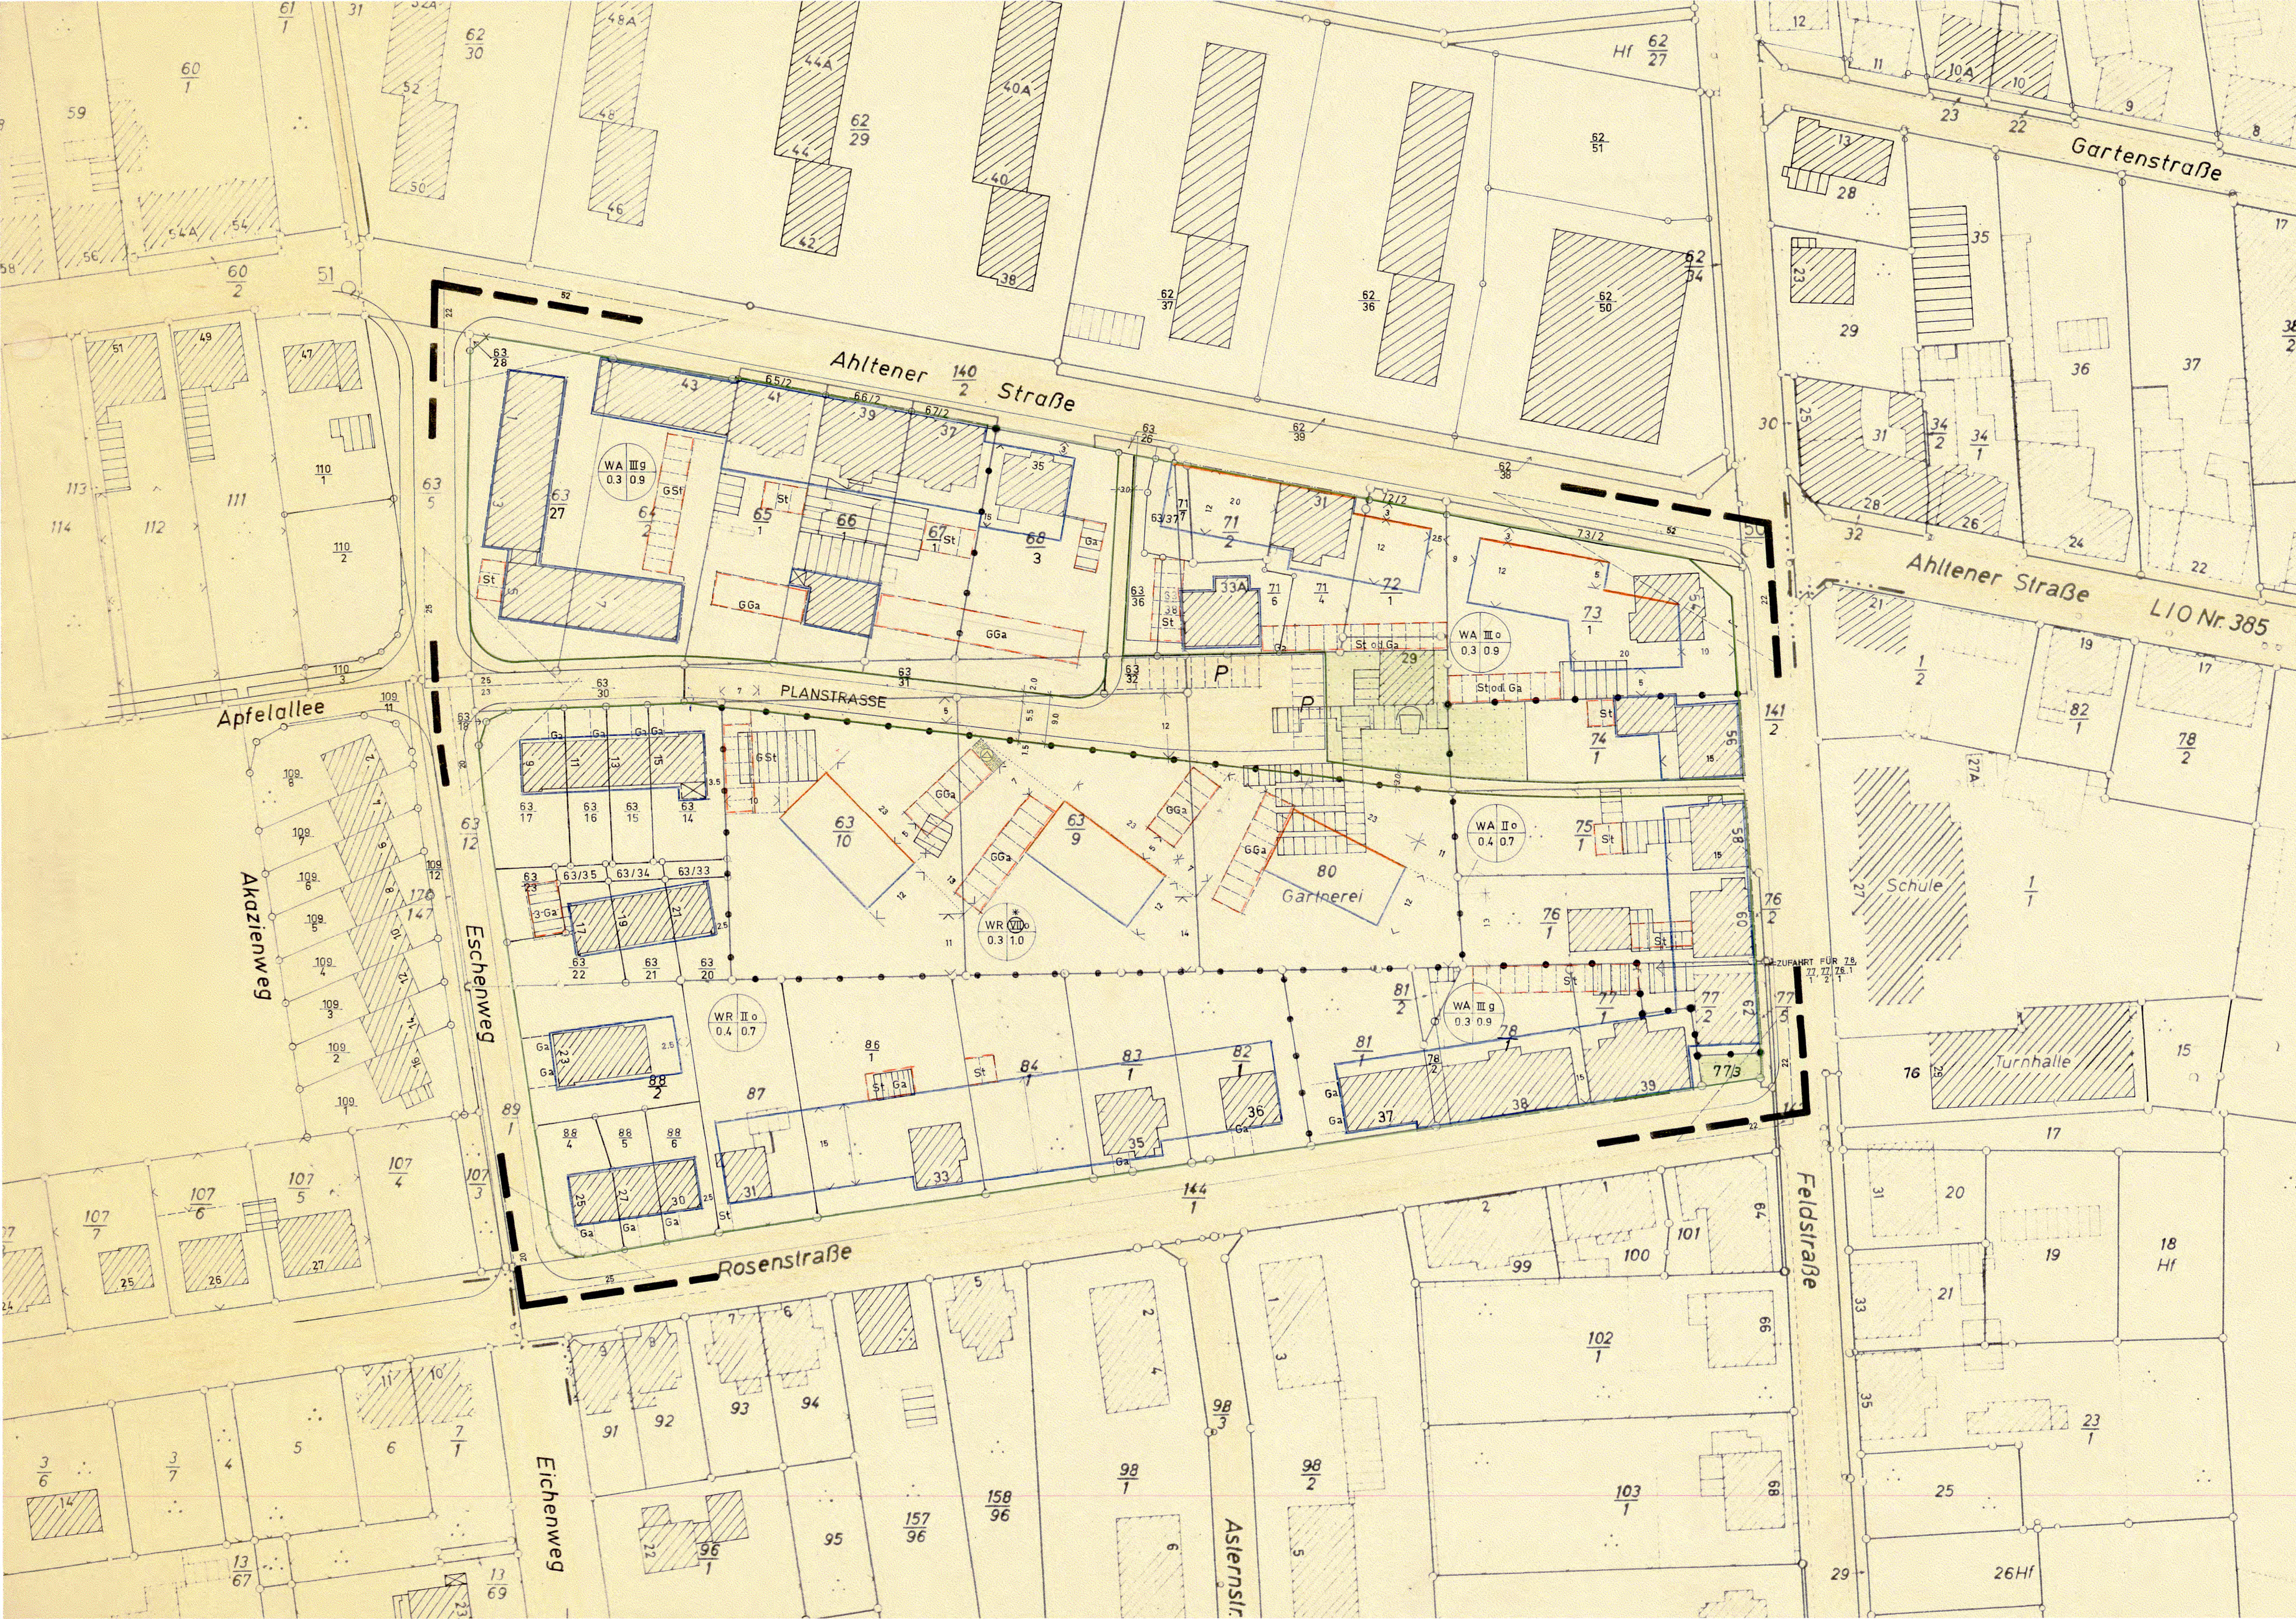

FESTSETZUNGEN

PLANZEICHEN ERLÄUTERUNGEN

- BAUGEBIETE
GESCHOSSZAHL
BAUWEISE
GESCHOSSFLÄCHENZAHL
GRUNDFLÄCHENZAHL
- WR
WA
REINES WOHNGEBIET
ALLGEMEINES WOHNGEBIET
- o
OFFENE BAUWEISE
- g
GESCHLOSSENE BAUWEISE
- BAULINIE
- BAUGRENZE
- STRASSENVERKEHRSFLÄCHEN
- P
ÖFFENTLICHE PARKFLÄCHE
- STRASSENABGRENZUNGSLINIE
- GRÜNFLÄCHEN
- SPIELPLATZ
- FLÄCHEN FÜR STELLPLÄTZE UND GEMEIN -
SCHAFTSSTELLPLÄTZE
- FLÄCHEN FÜR GARAGEN UND GEMEIN -
SCHAFTSGARAGEN
- ABGRENZUNGEN UNTERSCHIEDLICHER NUTZUNG
- GRENZE DES RÄUMLICHEN GELTUNGSBEREICHES
DES BEBAUUNGSPLANES
- SICHTDREIECK VON JEDER SICHTBEHINDERUNG
FREIZUHALTEN
- FIRSTRICHTUNG
- FLÄCHEN FÜR VERSORGSANLAGEN
(UMFORMERSTATION)
- III
GESCHOSSZAHL HÖCHSTGRENZE
- VII*
GESCHOSSZAHL ZWINGEND VORGESCHRIEBEN.
ALS AUSNAHME VIII GESCHOSS ZULÄSSIG,
WENN DIE FESTGESETZTE GESCHOSSFLÄCHEN-
ZAHL NICHT ÜBERSCHRITTEN WIRD.

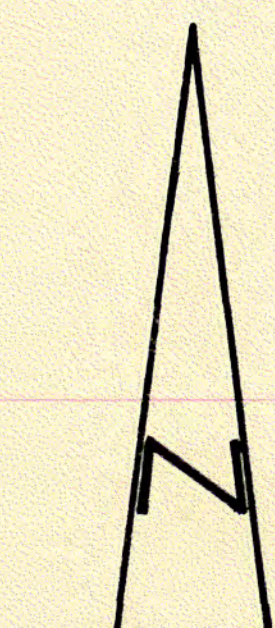

AUSGEARBEITET

LEHRTE, DEN 23. OKTOBER 1967

STADT LEHRTE

GEZ.: RUST
STADTPLANER

ÖFFENTLICH AUSGELEGT GEMÄSS § 2 (6)
BBauG IN DER ZEIT VOM 17 APRIL 1967
BIS ZUM 18 MAI 1967
AUF GRUND DER BEKANNTMACHUNG
VOM 7 APRIL 1967

AUSLEGUNG WEGEN PLANÄNDERUNG WIEDERHOLT VOM
12. AUGUST 1968 BIS 12. SEPTEMBER 1968. ÖFFENTLICHE
BEKANNTMACHUNG VOM 2. AUGUST 1968
LS
GEZ.: SCHOLZ
STADTDIREKTOR

AUFGESETZT GEM. § 2 (1) BBauG UND
ALS SATZUNG GEM. § 10 BBauG UND § 6
NGO VOM RAT DER STADT BESCHLOSSEN AM
8 NOVEMBER 1967

LEHRTE, DEN 6. MÄRZ 1968

GEZ.: WITTE
BURGERMEISTER
LS
GEZ.: SCHOLZ
STADTDIREKTOR

DAS KATASTERAMT BESCHENIGT DIE RICHTIG-
KEIT DER PLANUNTERLAGE FÜR DEN VORGE-
SEHENEN ZWECK.

BURGDORF, DEN 27. FEB. 1968

LS
GEZ.: STUMPF

GENEHIGUNGSVERMERK DES REGIERUNGSPRÄSIDENTEN

GENEHMIGT GEM. § 11 DES BUNDESBAUGESETZES VOM 23.6.60
GEMÄSS GENEHMIGUNGSVERFÜGUNG VOM GLEICHEN DATUM.
LÜNEBURG DEN 22. OKTOBER 1968. DER REGIERUNGSPRÄSI-
DENT. 214 - BU 44/19.

LS
IM AUFTRAGE
BAVENDAMM
BAUASSESSOR

ÖFFENTLICH AUSGELEGT GEM. § 12 BBauG
AUF GRUND DER BEKANNTMACHUNG
VOM 2 NOVEMBER 1968
MIT AUSHANG VOM 1968 BIS 1968

LEHRTE DEN 1968

STADTDIREKTOR

STADT LEHRTE
BEBAUUNGSPLAN
AHLTENER STRASSE / FELD-/
ROSENSTRASSE / ESCHENWEG

FLUR 36

M. 1 : 500