


ALT




M.1:1000

Bebauungsplan Nr.00/61A
„Lehrte-West“
Ausschnitt

---x---x---x--- Alte Baugrenze

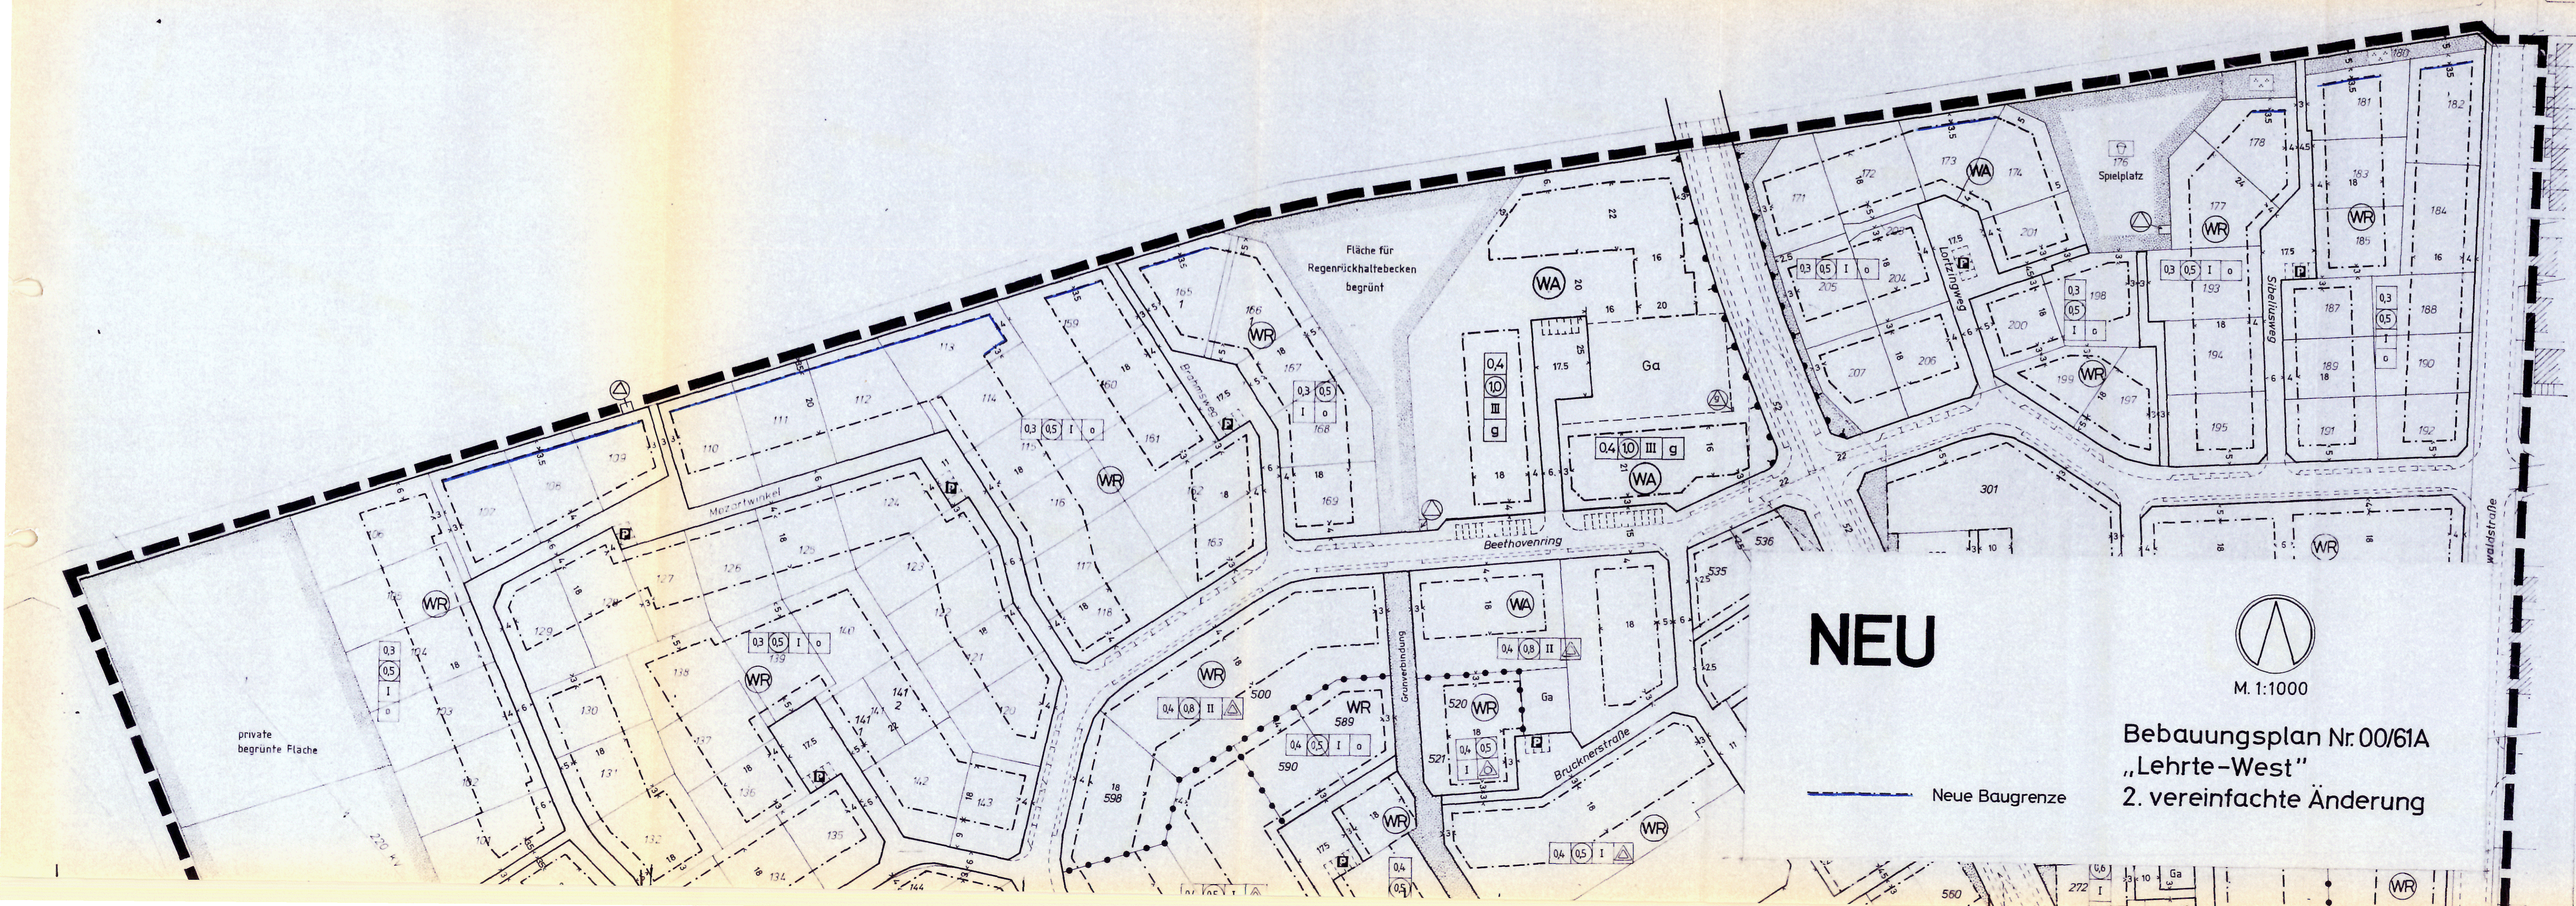

NEU

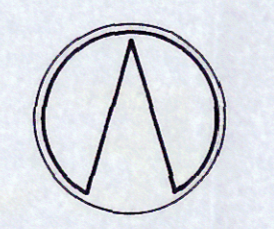

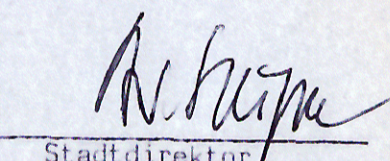


M.1:1000


Bebauungsplan Nr.00/61A
„Lehrte-West“
2. vereinfachte Änderung

— Neue Baugrenze

Satzungsbeschluss
Der Rat der Stadt Lehrte hat die vereinfachte Änderung dieses Bebauungsplanes in seiner Sitzung am 24.05.1991..... gem. § 13 i.V. mit § 10 Bundesbaugesetz (BBauG) und § 6 NGO i.V. mit § 40 Abs. 2 der Niedersächsischen Gemeindeordnung (NGO) als Satzung beschlossen.

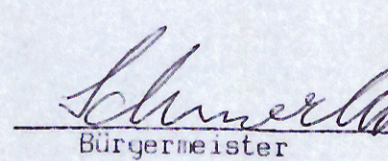Lehrte, den 19.11.1991.....

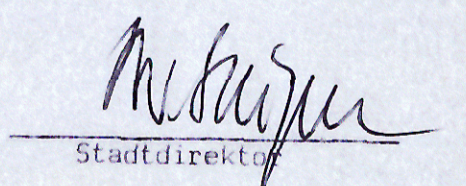

 Bürgermeister Stadtdirektor

Inkrafttreten
Der Satzungsbeschluss der vereinfachten Änderung dieses Bebauungsplanes ist gem. § 12 BBauG durch Veröffentlichung in Amtsblatt für den Landkreis Hannover Nr. 37..... am 10.08.1991..... bekanntgemacht worden. Die vereinfachte Änderung dieses Bebauungsplanes ist mit der Bekanntmachung rechtsverbindlich geworden.

Lehrte, den 19.11.1991.....

 Stadtdirektor

2. vereinfachte Änderung
des Bebauungsplanes Nr.00/61A
„Lehrte-West“