BEBAUUNGSPLAN NR. 9 „WOLLBECKSMOOR NÖRDL. DER DB." DER GEMEINDE HÄMELERWALD / LKR. PEINE

M.: 1 : 1000

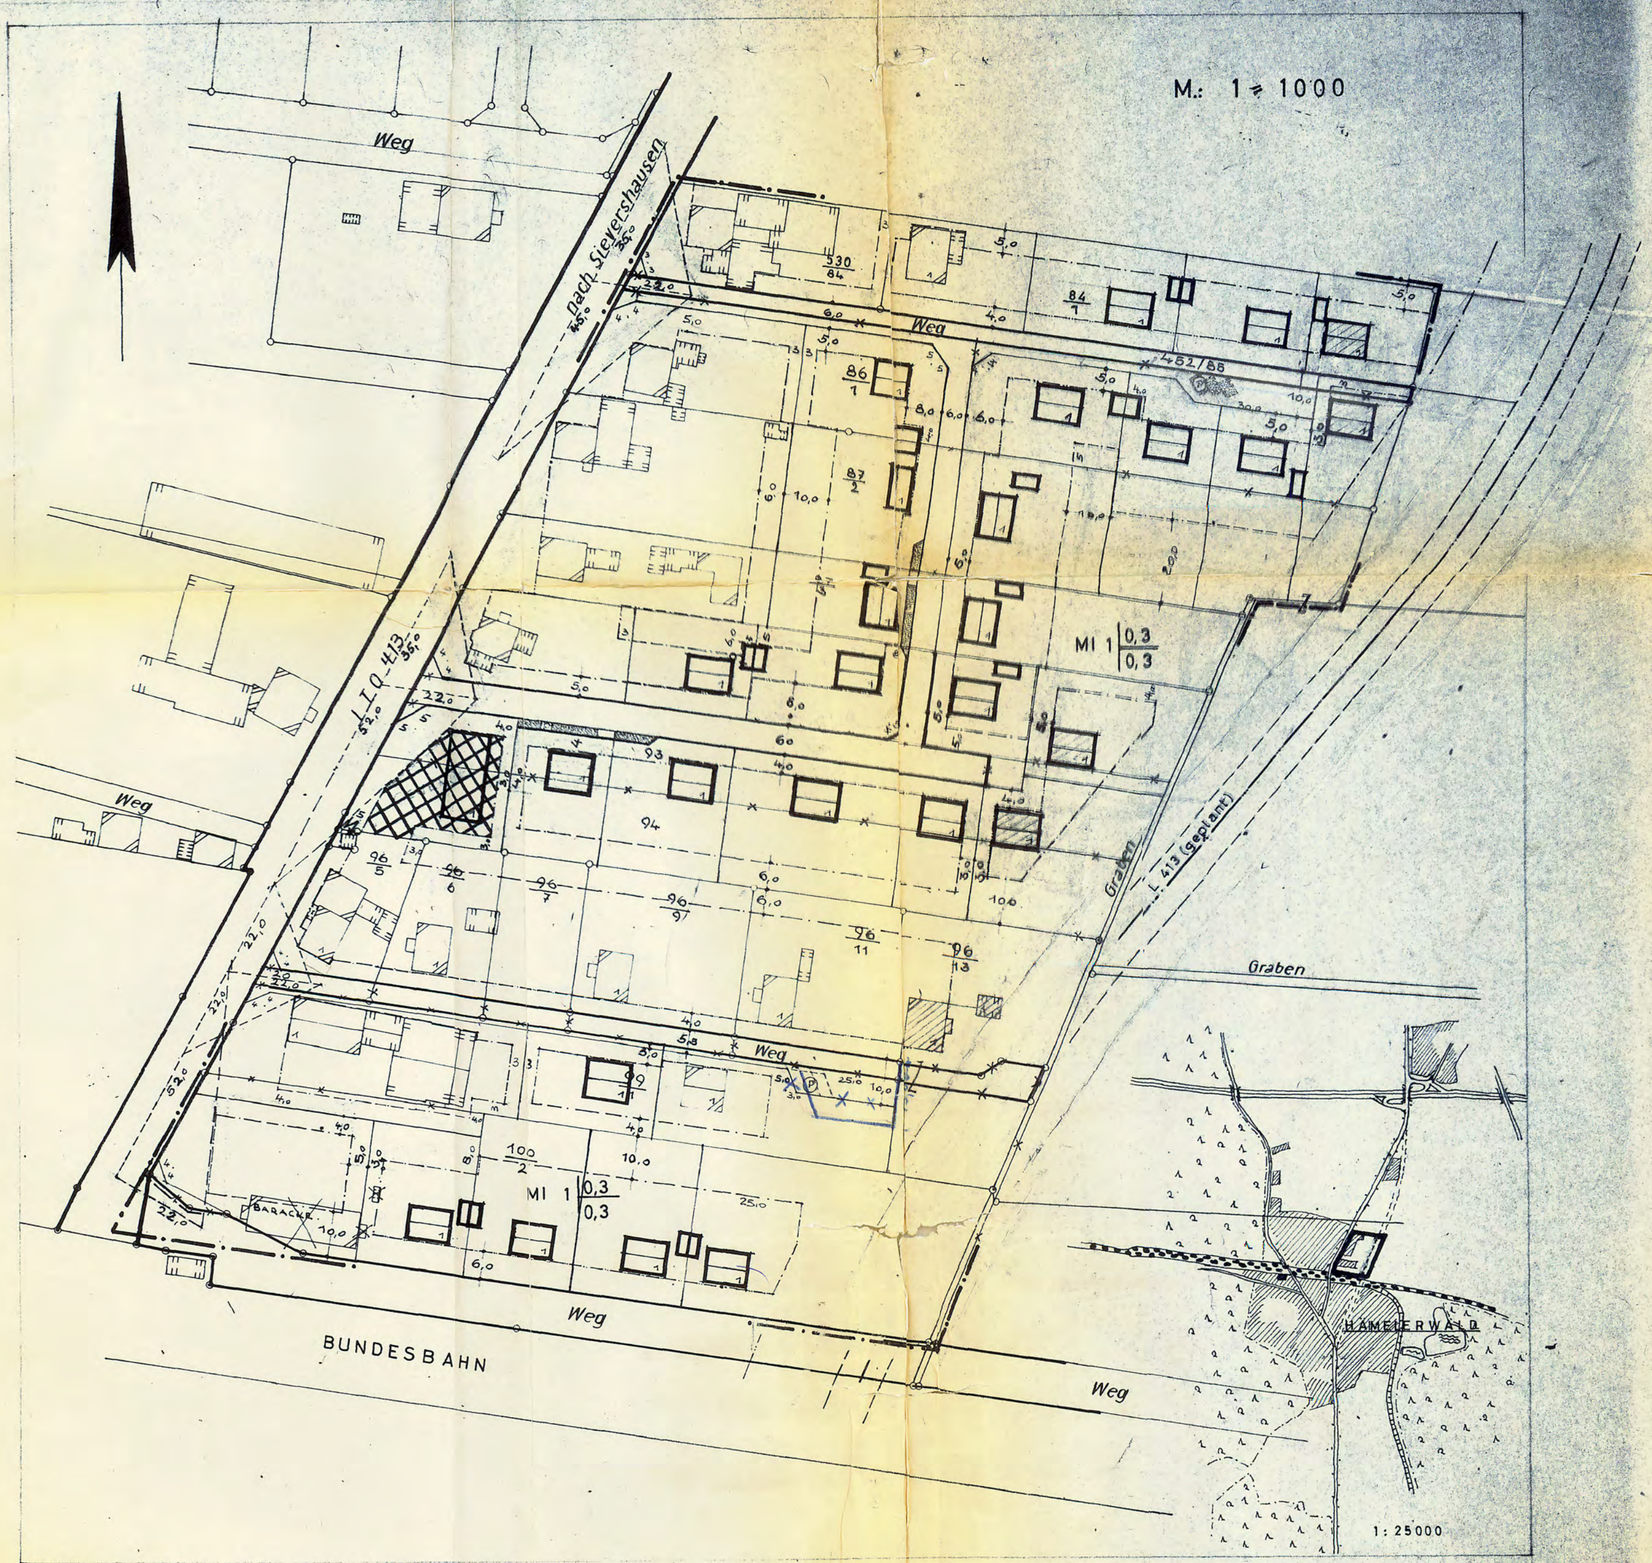

LEGENDE

vorh. geplant

- BEBAUUNG, FIRSTRICHTUNG, GESCHOSSZAHL
- STRASSE
- GEWERBEFLÄCHE
- BAULINIE
- BAUGRENZE
- AUFZUHEBENDE GRENZE
- GRENZE DES PLANGEBIETES
- PRIVATE GRÜNFLÄCHE
- BAUANTRÄGE SIND DEM STRASSENBAUAMT HILDESHEIM VORZULEGEN

AUSWEISUNG: MI 1 | 0,3 / 0,3 | ART DER BAUL. NUTZUNG | GESCHOSSZAHL | GRZ / GFZ

AUSNAHMEN GEM. § 6 (3) BauNVO V. 26.6.62 WERDEN ZUGELASSEN

DIE AUSLEGUNG DES ENTWURFES ZUM BEBAUUNGSPLAN WURDE AM 14.11.1967 DURCH Aushang BEKANNTGEMACHT. (z.B. AUSHANG AM SCHWARZEN BRETT)

DER BEBAUUNGSPLAN HAT GEM. § 2 ABS. 6 BBauG IN DER ZEIT VOM 27.11.67 BIS 27.12.67 ÖFFENTLICH AUSGELEGEN.

GEMEINDE HÄMELERWALD LANDKREIS PEINE

i.V. Lokander
GEMEINDE DIREKTOR

IN DER SITZUNG DES RATES DER GEMEINDE HÄMELERWALD AM 15.2.1968 ALS SATZUNG GEM. § 10 BBauG. V. 23.6.60 BESCHLOSSEN. (BGBl. I S. 341)

i.V. [signature]
BÜRGERMEISTER

GEMEINDE HÄMELERWALD LANDKREIS PEINE D.S.

i.V. Lokander
GEMEINDEDIREKTOR

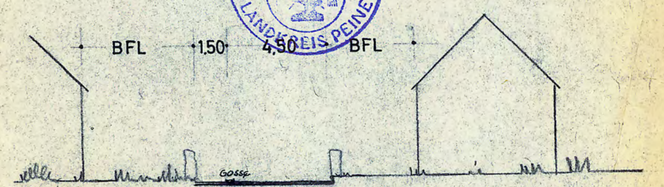

PROFIL DER WOHNSTRASSEN

AUFGESTELLT IM AUFTRAG DER GEMEINDE HÄMELERWALD
LANDKREIS PEINE - HOCHBAUABTEILUNG / ORTSPLANUNG

[signature]
DIPLOMINGENIEUR

PEINE, IM NOVEMBER 1964

DER GENEHMIGTE BEBAUUNGSPLAN WURDE GEM. § 12 BBauG ORTSÜBLICH BEKANNTGEMACHT UND IN DER ZEIT VON 19.11.1968 BIS 27.11.1968 ÖFFENTLICH AUSGELEGT.

GEMEINDE HÄMELERWALD LANDKREIS PEINE

i.V. Lokander
GEMEINDE DIREKTOR

6126-04/9

Kreis Peine
Gemarkung Hämelerwald
Flur 15
1:1000

Der Rat der Gemeinde Hämelerwald ist mit Beschluß vom 14. November 1968 der in der Genehmigungsverfügung des Herrn Regierungspräsidenten in Hildesheim vom 18.9.1968 -214/12.21.3(9)- aufgeführten Auflagen beigetreten.

Lokander
Bürgermeister

GEMEINDE HÄMELERWALD LANDKREIS PEINE

Lüdtke
Gemeindedirektor

Die Richtigkeit der Planungsunterlage für den mit — · — · — angegebenen Bereich wird bescheinigt, die Vervielfältigung lt. Verpflichtungserklärung gestattet.
Peine, den 6. April 1962

KATASTERAMT PEINE

Katasteramt
[signature]

Genehmigt
gem. § 11 des Bundesbaugesetzes vom 23. 6. 1960 (BGBl. I S. 341) nach Maßgabe meiner Verfügung vom heutigen Tage ~~HISB~~ 214/12.21.3(9)
Hildesheim, den 18.9.1968
Der Regierungspräsident
Im Auftrage
[signature]

DER REGIERUNGSPRÄSIDENT HILDESHEIM