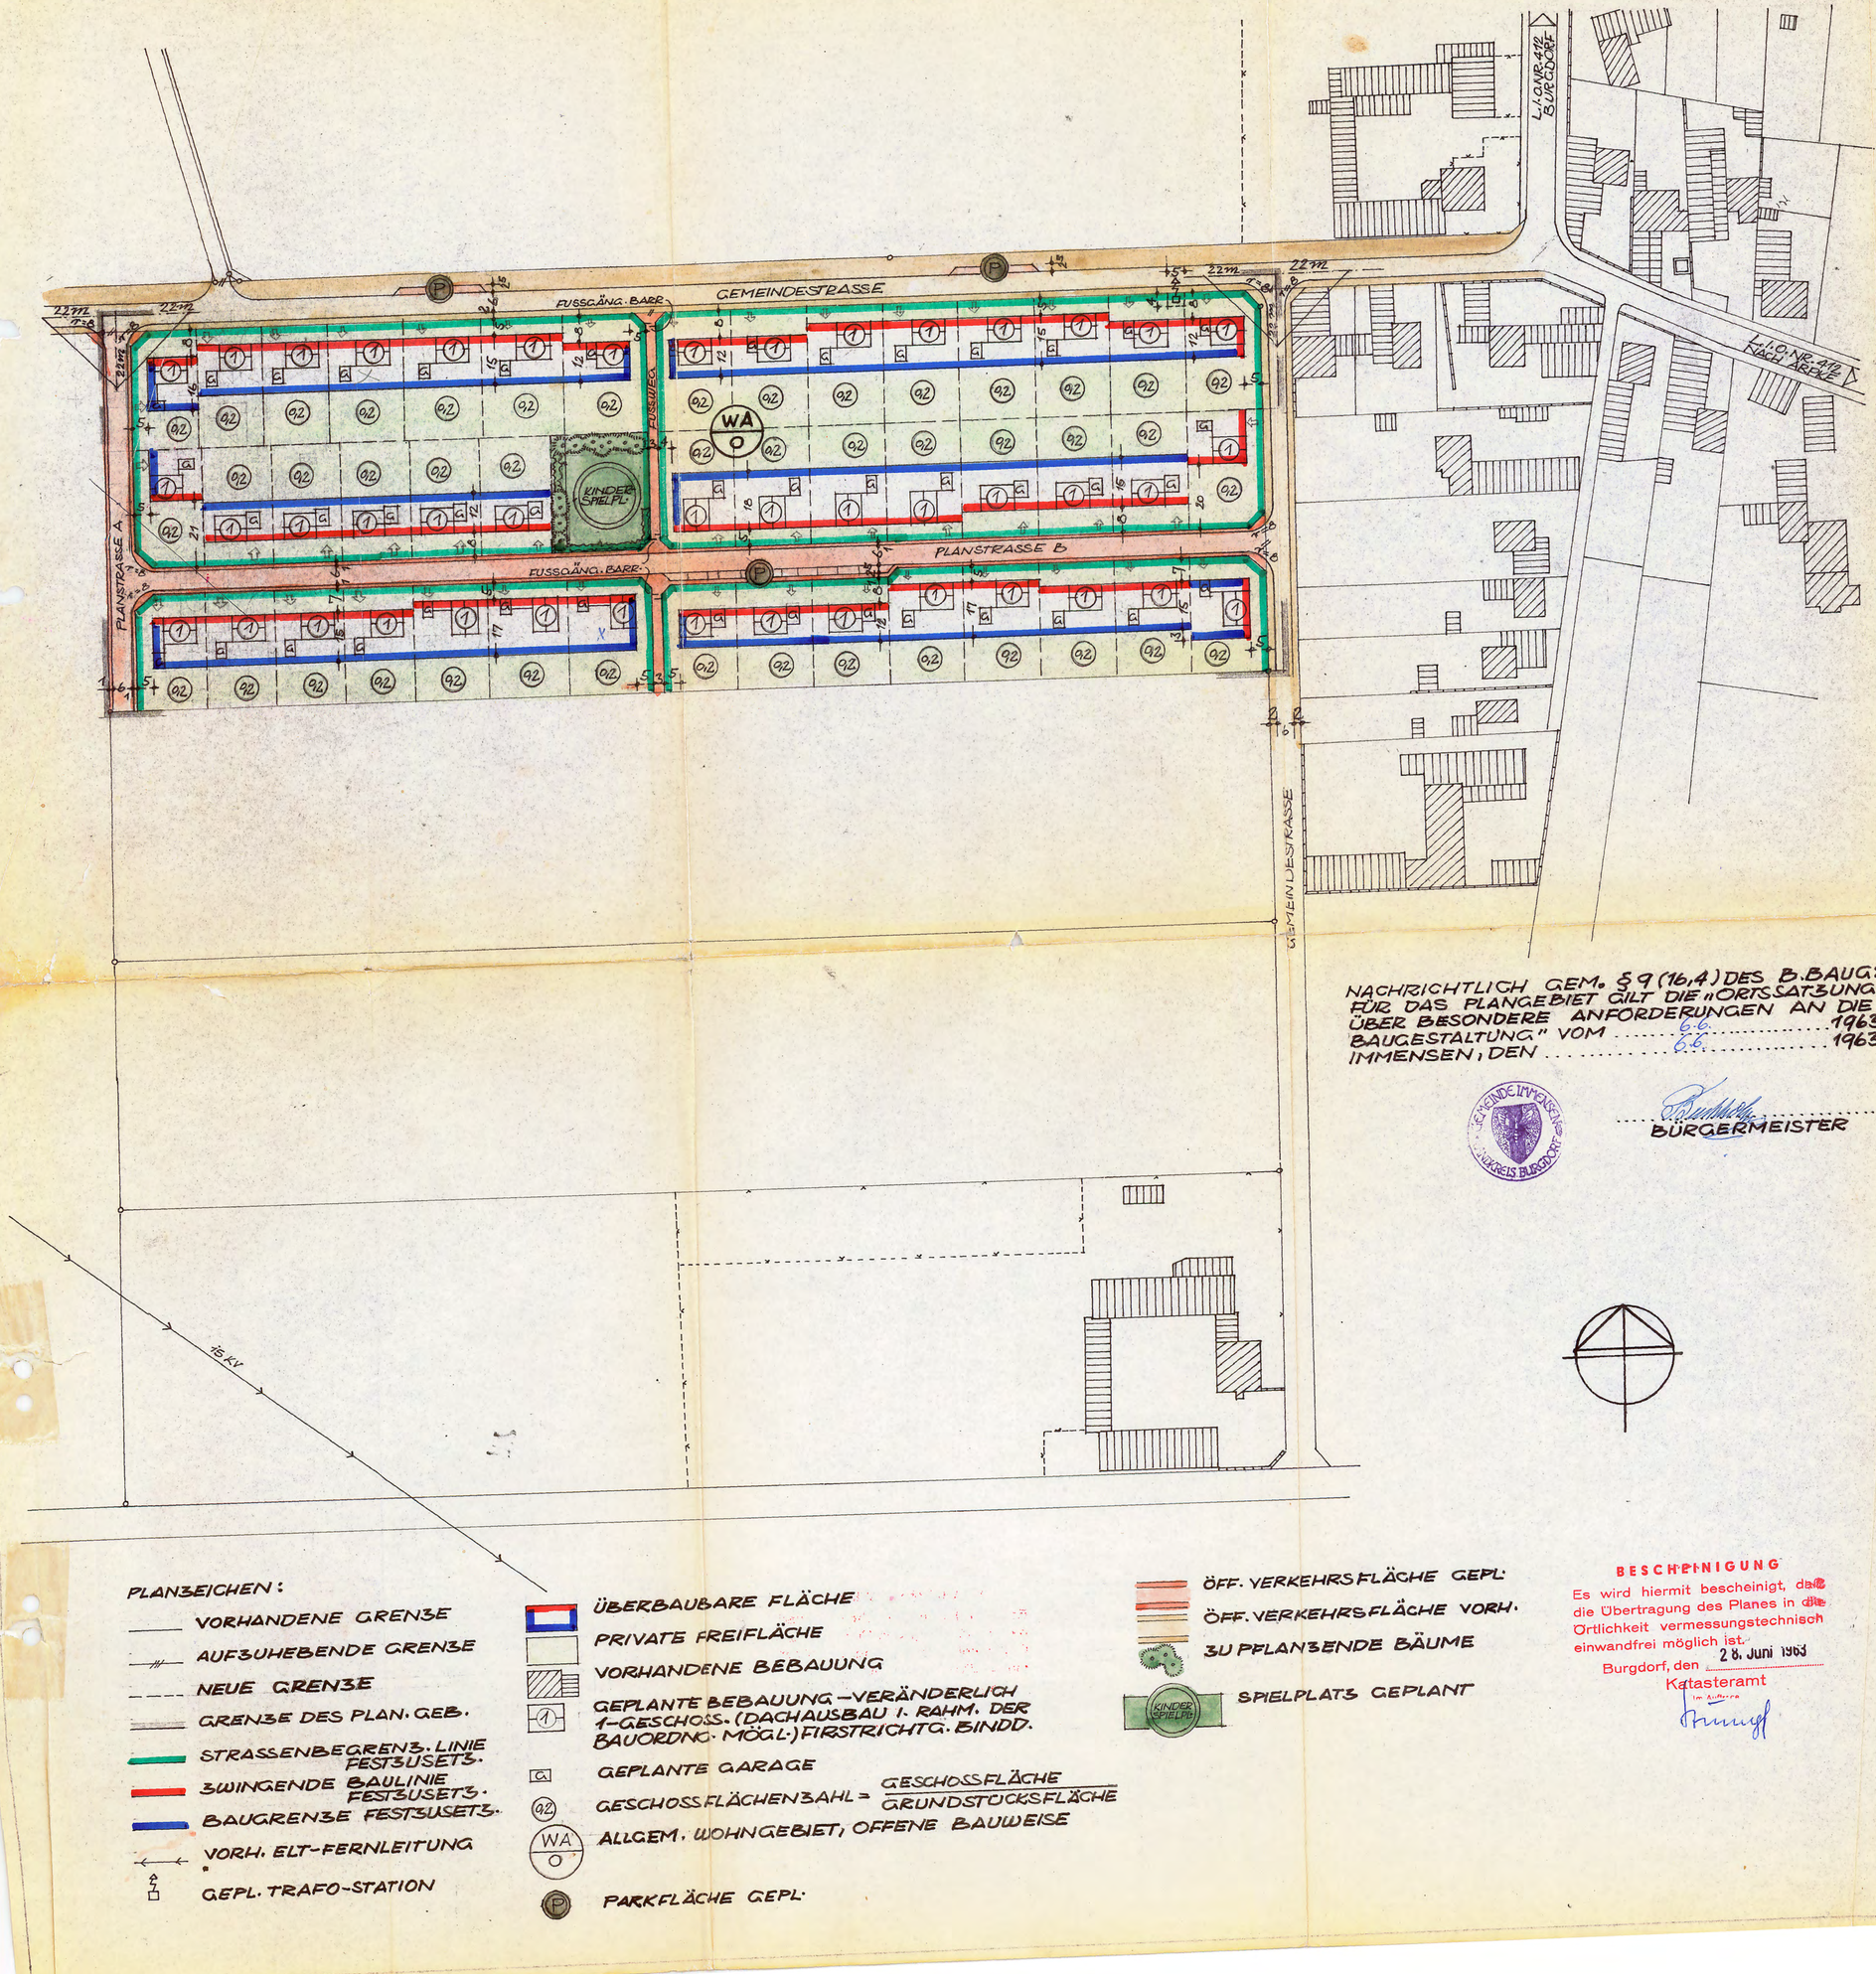

AUSGEARBEITET IM AUFTRAGE UND EINVERNEHMEN MIT DER GEMEINDE IMMENSEN.
ISERNHAGEN N.B. SÜD, AM 25. MAI 1962.
DER ORTSPLANER: RUDOLF SANDER

ÖFFENTLICH AUSGELEGT GEM. § 2 (6) DES B. BAUG. IN DER ZEIT VOM 28. 1. 1963 BIS ZUM 27. 2. 1963 AUFGRUND DER BEKANNTMACHUNG VOM 21. 1. 1963.
IMMENSEN, DEN 28. FEB. 1963

GEMEINDE IMMENSEN LANDKREIS BURGDORF

BÜRGERMEISTER

AUFGESTELLT GEM. DEN § 9 U. 30 DES B. BAUG. UND ALS SATZUNG GEM. § 10 DES B. BAUG. VOM RAT DER GEMEINDE BESCHLOSSEN AM 6. JUNI 1963 1963.
IMMENSEN, DEN 6. JUNI 1963

GEMEINDE IMMENSEN LANDKREIS BURGDORF

BÜRGERMEISTER RATSHERR

DER LANDKREIS BURGDORF HAT KEINE BEDENKEN.
BURGDORF, DEN 1963.

2 - Juli 1963
Der Oberkreisdirektor
Im Auftrage
Kreisbaumeister

DER OBERKREISDIREKTOR

~~GENEHMIGT GEMÄSS § 11 DES B. BAUG.~~
~~LÜNEBURG, DEN~~ Genehmigt 1963
gem. § 11 d. Bundesbaugesetzes vom 23. 6. 60

Auflagen
siehe unter I der Genehmigungsverfügung vom 25 Mai 1964
Lüneburg, den 25 Mai 1964
Der Regierungspräsident
(Bezirksplanungsbehörde für Städtebau und Ortsplanung)
Az.: 61 H 4 (39) Bu 23/IV
Im Auftrage:
Oberregierungs- Baurat

~~DER REGIERUNGSPRÄSIDENT~~
Ic/H4(39)
~~IM AUFTRAGE:~~

~~REGIERUNGS- UND BAURAT~~

NACHRICHTLICH GEM. § 9 (16,4) DES B. BAUG: FÜR DAS PLANGEBIET GILT DIE „ORTSSATZUNG ÜBER BESONDERE ANFORDERUNGEN AN DIE BAUGESTALTUNG" VOM 6.6. 1963
IMMENSEN, DEN 6.6. 1963

GEMEINDE IMMENSEN LANDKREIS BURGDORF

BÜRGERMEISTER

ÖFFENTLICH AUSGELEGT GEMÄSS § 12 DES B. BAUG. AUFGRUND DER BEKANNTMACHUNG VOM 11. Juni 1964 1963.
IMMENSEN, DEN 11. Juni 1964 1963

Gemeinde Immensen Kreis Burgdorf

BÜRGERMEISTER

BESCHEINIGUNG
Es wird hiermit bescheinigt, daß die Übertragung des Planes in die Örtlichkeit vermessungstechnisch einwandfrei möglich ist.
Burgdorf, den 28. Juni 1963
Katasteramt
Im Auftrage

PLANZEICHEN:

- VORHANDENE GRENZE
- AUFZUHEBENDE GRENZE
- NEUE GRENZE
- GRENZE DES PLAN. GEB.
- STRASSENBEGRENZ. LINIE FESTZUSETZ.
- ZWINGENDE BAULINIE FESTZUSETZ.
- BAUGRENZE FESTZUSETZ.
- VORH. ELT-FERNLEITUNG
- GEPL. TRAFO-STATION
- ÜBERBAUBARE FLÄCHE
- PRIVATE FREIFLÄCHE
- VORHANDENE BEBAUUNG
- GEPLANTE BEBAUUNG – VERÄNDERLICH 1-GESCHOSS. (DACHAUSBAU I. RAHM. DER BAUORDNG. MÖGL.) FIRSTRICHTG. BINDD.
- GEPLANTE GARAGE
- GESCHOSSFLÄCHENZAHL = GESCHOSSFLÄCHE / GRUNDSTÜCKSFLÄCHE
- ALLGEM. WOHNGEBIET; OFFENE BAUWEISE
- PARKFLÄCHE GEPL.
- ÖFF. VERKEHRSFLÄCHE GEPL.
- ÖFF. VERKEHRSFLÄCHE VORH.
- ZU PFLANZENDE BÄUME
- SPIELPLATZ GEPLANT

GEMEINDE IMMENSEN KREIS BURGDORF BEBAUUNGSPLAN „LAUSEBUSCH-SÜD" M. 1:1000

PLANUNTERLAGE: KATASTERPLAN M. 1:1000

05/3