

GEMEINDE SIEVERSHAUSEN, KREIS BURGDORF BEBAUUNGSPLAN "TRIFTKAMP-OST"

AUSGEARBEITET IM AUFTRAGE UND EINVERNEHMEN MIT DER GEMEINDE SIEVERSHAUSEN, ISERNHAGEN NB SÜD, DEN 5. FEBRUAR 1962
DER ORTSPLANNER: RUDOLF SANDER

ÖFFENTLICH AUSGELEGT GEMÄSS § 2 (6) DES B.BAUG. IN DER ZEIT VOM 21. MAI 1962 BIS ZUM 27. JUNI 1962 AUFGRUND DER BEKANNTMACHUNG VOM 14. MAI 1962 SIEVERSHAUSEN, DEN 12. JULI 1962

L.S.

gez. Unterschrift
GEMEINDEDIREKTOR

AUFGESTELLT GEM. DEN §§ 9 u. 30 DES B.BAUG. UND ALS SATZUNG GEM. § 10 DES B.BAUG. VOM RAT DER GEMEINDE BESCHLOSSEN AM 11. 7. 1962 SIEVERSHAUSEN, DEN 22. JULI 1962

L.S.

gez. Unterschrift
BÜRGERMEISTER

gez. Unterschrift
GEMEINDEDIREKTOR

DER LANDKREIS BURGDORF HAT KEINE BEDENKEN, BURGDORF, DEN 27. AUGUST 1962

gez. i.A. Vorß
Kreisbaumeister

DER OBERKREISDIREKTOR

GENEHMIGT GEMÄSS § 11 DES B.BAUG. LÜNEBURG, DEN 1962

Genehmigt

gem § 11 d. BBauG v. 23.6.60

L.S.
(12)

Lüneburg, d. 5.2.1963

DER REGIERUNGSPRÄSIDENT

IC/H4 (39) Bu. 63/L.

IM AUFTRAGE:

gez. Unterschrift

REGIERUNGS- UND BAURAT

ÖFFENTLICH AUSGELEGT GEMÄSS § 12 DES B.BAUG. AUFGRUND DER BEKANNTMACHUNG VOM 15. 3. 1963 SIEVERSHAUSEN, DEN 15. 3. 1963


L.S.

gez. Unterschrift

GEMEINDEDIREKTOR

**GEMEINDE
SIEVERSHAUSEN
BEBAUUNGSPLAN
"TRIFTKAMP-OST"
M. 1:1000**

PLANUNTERLAGE: KATASTERPLAN M. 1:1000

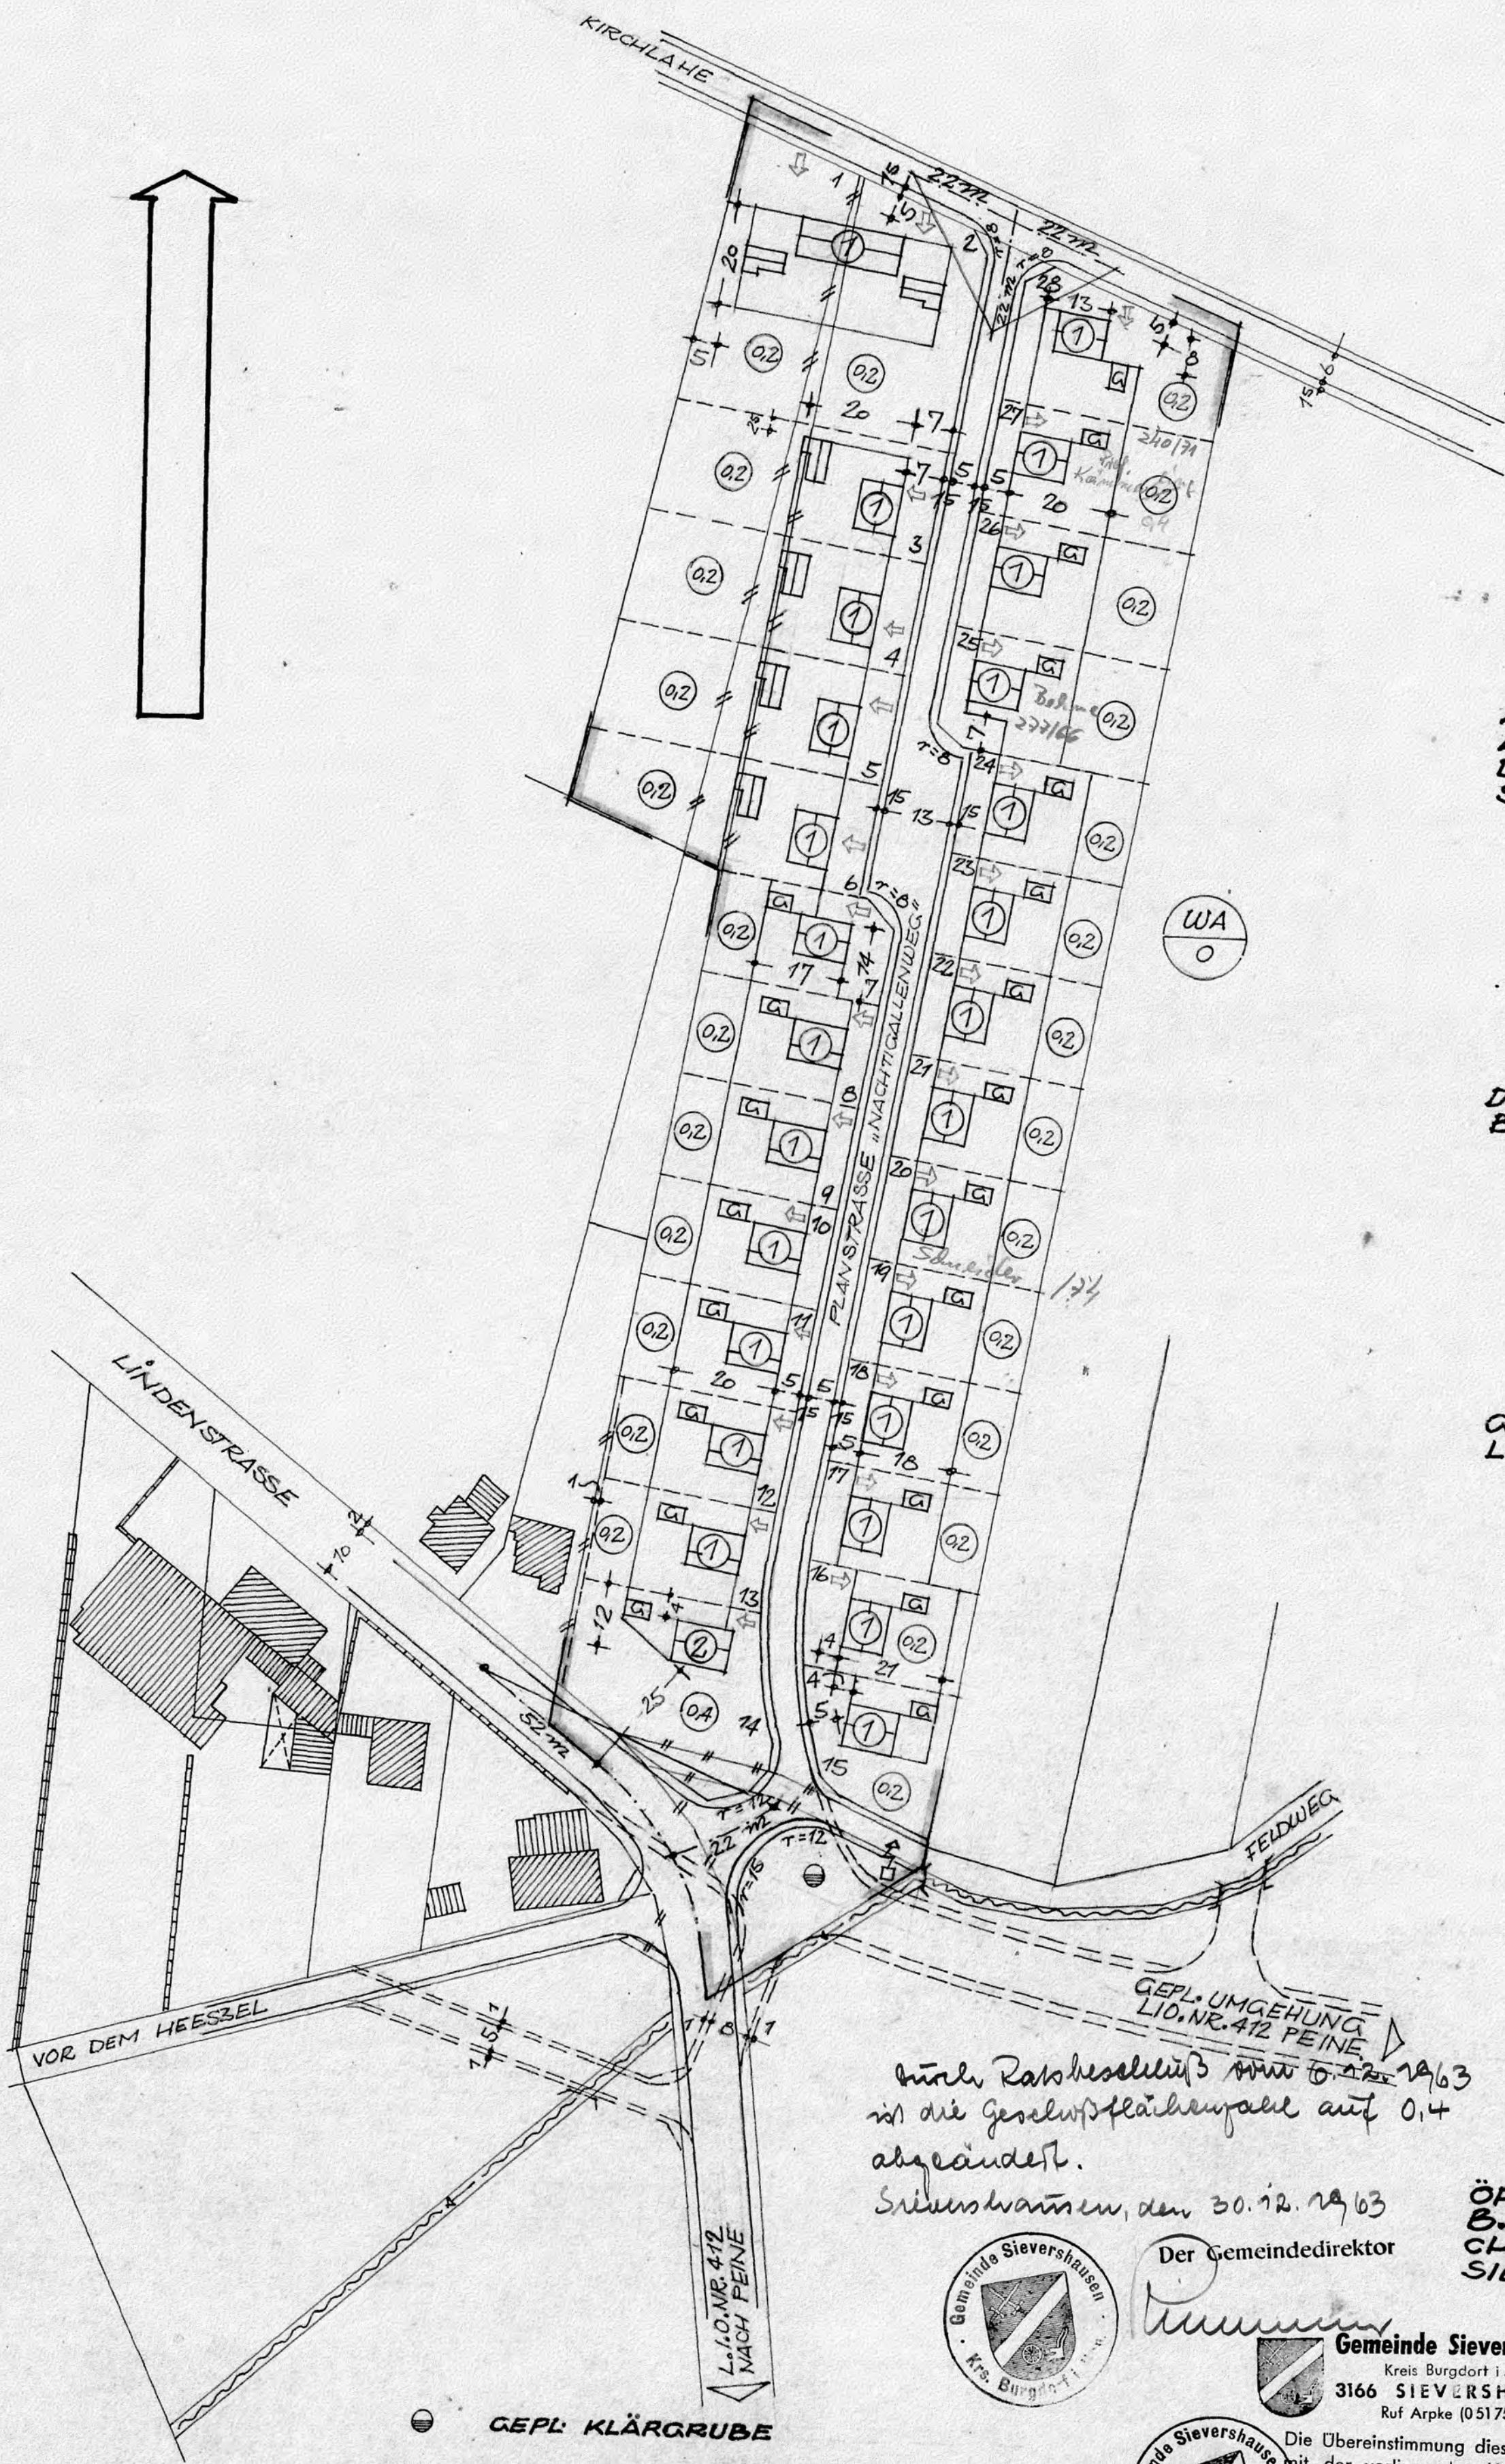

Nach Bescheid vom 6. 2. 1963 ist die Geschossflächenzahl auf 0,4 abgeändert.
Sieverhausen, den 30. 12. 1963



Der Gemeindedirektor

Gemeinde Sievershausen
Kreis Burgdorf i. Han.
3166 SIEVERSHAUSEN
Ruf Arpke (05175) 726



Die Übereinstimmung dieser Abschrift mit der vorliegenden Urschrift wird hiermit beglaubigt.
20. 4. 1966
Der Gemeindedirektor

ALLGEMEINES WOHNGEB.,
OFFENE BAUWEISE



- PLANZEICHEN:
- VORHANDENE GRENZE
 - AUFZUEH. GRENZE
 - GEPLANTE GRENZE
 - GRENZE DES PLAN. GEB.
 - STRASSENBEGR. LINIE
 - ZWINGENDE BAULINIE
 - BAUGRENZE
 - GEPL. ELT-TRAFU-STATION
 - GEPL. KLÄRGRUBE
 - GEPL. STRASSENFÜHRUNG IM ZUG EINE KÜNFTIGEN UMGEHUNG DER L.I.O. NR. 412
 - ÖFF. VERKEHRSFLÄCHE VORH.
 - ÖFF. VERKEHRSFLÄCHE GEPL.
 - ÜBERBAUBARE FLÄCHE
 - PRIVATE FREIFLÄCHE
 - VORHANDENE BEBAUUNG
 - GEPLANTE BEBAUUNG-VERÄNDERLICH EINGESCHOSS. (AUSBAU D. DACHGESCHOSS. IM RAHMEN DER BAUORDNUNG MÖGLICH)
 - GESCHOSSFLÄCHENZAHL = GESCHOSSFLÄCHE GRUNDSTÜCKSFÄCHE
 - VORH. GRABEN
 - GEPL. GARAGEN