
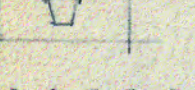


PLANZEICHEN
VERBINDLICHE FESTSETZUNGEN:

-  WA ALLGEMEINES WOHNGEBIET
-  I II ZAHLE DER VOLLGESCHOSSE
-  0,3 GRUNDFLÄCHENZAHLE
-  0,3 GESCHOSSFLÄCHENZAHLE
-  0 OFFENE BAUWEISE
-  BAUGRENZE
-  STRASSENVERKEHRSFLÄCHE
-  STRASSENBEGRENZUNGSLINIE
-  P PARKBUCHT, PARKSTREIFEN
-  KINDERSPIELPLATZ
-  ABGRENZUNG UNTERSCHIEDLICHER NUTZUNG
-  SICHTDREIECK, AB 80 cm HÖHE FREIZUHALTEN.
-  F FUSSWEG
-  GRABEN
-  TRAFOSTATION
-  NEBELLAGEN AUF DER GRUNDSTÜCKSGRENZE SIND NUR IN DER ÜBERBAUBAREN FLÄCHE MÖGLICH.
-  PLANBEGRENZUNG

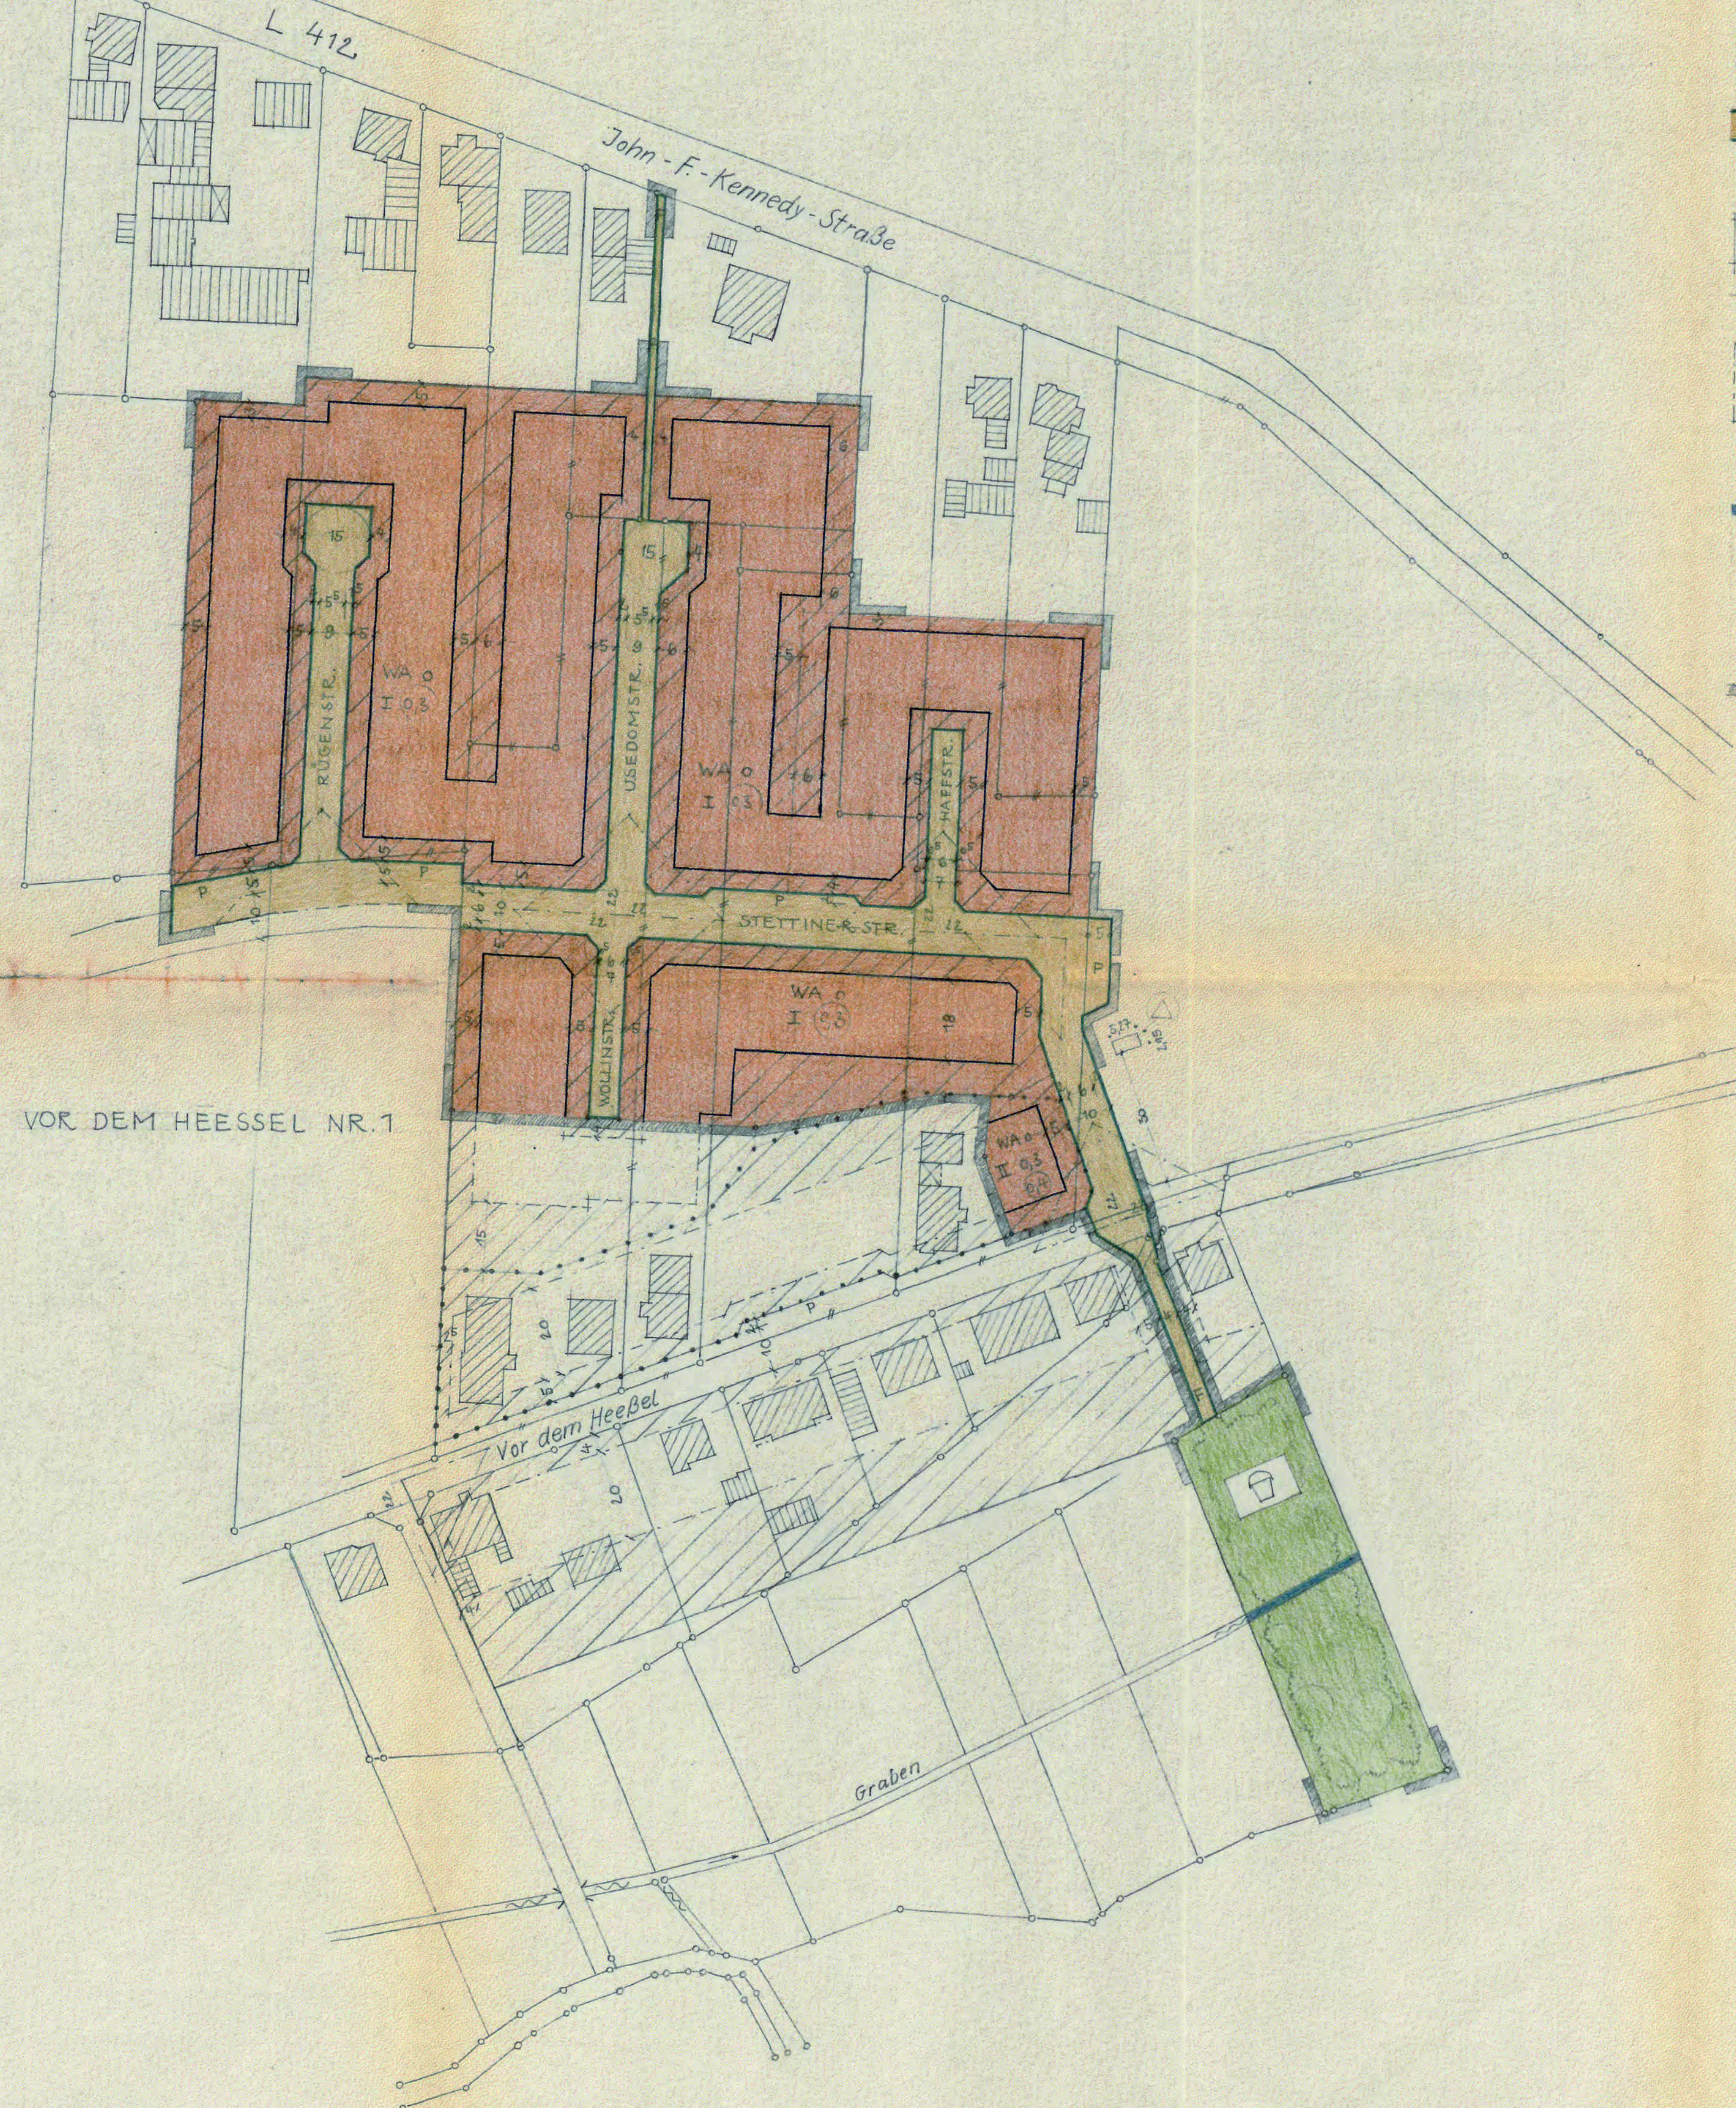

GEMEINDE SIEVERSHAUSEN
LANDKREIS BURGDORF

BEBAUUNGSPLAN
"VOR DEM HEESSEL II"

PLANUNTERLAGE: KATASTERPLAN M. 1:1000

PLANVERFASSER:
20.1.1973 26.11.73

GISBERT DAAMEN, ECKARD RECHENBACH
DIPLO-INGENIEURE - ARCHITECTEN
HANNOVER - LÖHERSTRASSE 1A - TEL. 81 40 40

ÖFFENTLICH AUSGELEGT GEM. § 2 (6) BBauG
IN DER ZEIT VOM 5.2.73 - 6.3.73 UND VOM 5.10.73 - 6.11.73
AUFGRUND DER BEKANNTMACHUNG VOM 27. Sept. 1973
SIEVERSHAUSEN, DEN 6.11.1973

 *R. Daamen*
GEMEINDEDIREKTOR

AUFGESTELLT GEM. §§ 9 UND 30 BBauG UND ALS
SATZUNG BESCHLOSSEN AM 9.11.73
SIEVERSHAUSEN, DEN 10.11.73

J. Hees
BÜRGERMEISTER  *R. Daamen*
GEMEINDEDIREKTOR

DIE PLANUNTERLAGE ENTSPRICHT DEM INHALT DES
LIEGENSCHAFTSKATASTERS UND WEIST DIE BAULICHEN
ANLAGEN SOWIE STRASSEN, WEGE UND PLATZ E VOLL-
STÄNDIG NACH. SIE IST HINSICHTLICH DER DARSTELLUNG
DER GRENZEN UND DER BAULICHEN ANLAGEN
GEOMETRISCH EINWANDFREI.
DIE ÜBERTRAGBARKEIT DER NEU ZU BILDENDEN
GRUNDSTÜCKSGRENZEN IN DIE ÖRTLICHKEIT IST EIN-
WANDFREI MÖGLICH.

Katasteramt Burdorf Dez. 1973



DER LANDKREIS BURGDORF HAT KEINE BEDENKEN.
BURGDORF, DEN 19. Dez. 1973

J. Hees
RAUM FÜR DEN GENEHMIGUNGSVERMERK DES
REGIERUNGSPRÄSIDENTEN

Genehmigt
gem. § 11 d. Bundesbaugesetzes
vom 23.6.60
Lüneburg, den 25.1.1974
Der Regierungspräsident
G.Z.: 214 - Bz 63/8



Hees
Im Auftrage

ÖFFENTLICH AUSGELEGT GEM. § 12 BBauG
AUFGRUND DER BEKANNTMACHUNG AM 12. FEBRUAR 1974,
IM AMTSBLATT FÜR DEN LANDKREIS BURGDORF
NR. 4 VOM 27. Febr. 1974

 *R. Daamen*
Der Gemeindegeldirektor

GEMEINDE SIEVERSHAUSEN, KRS. BURGDORF
BEBAUUNGSPLAN "VOR DEM HEESSEL II"

fertig
08/16