


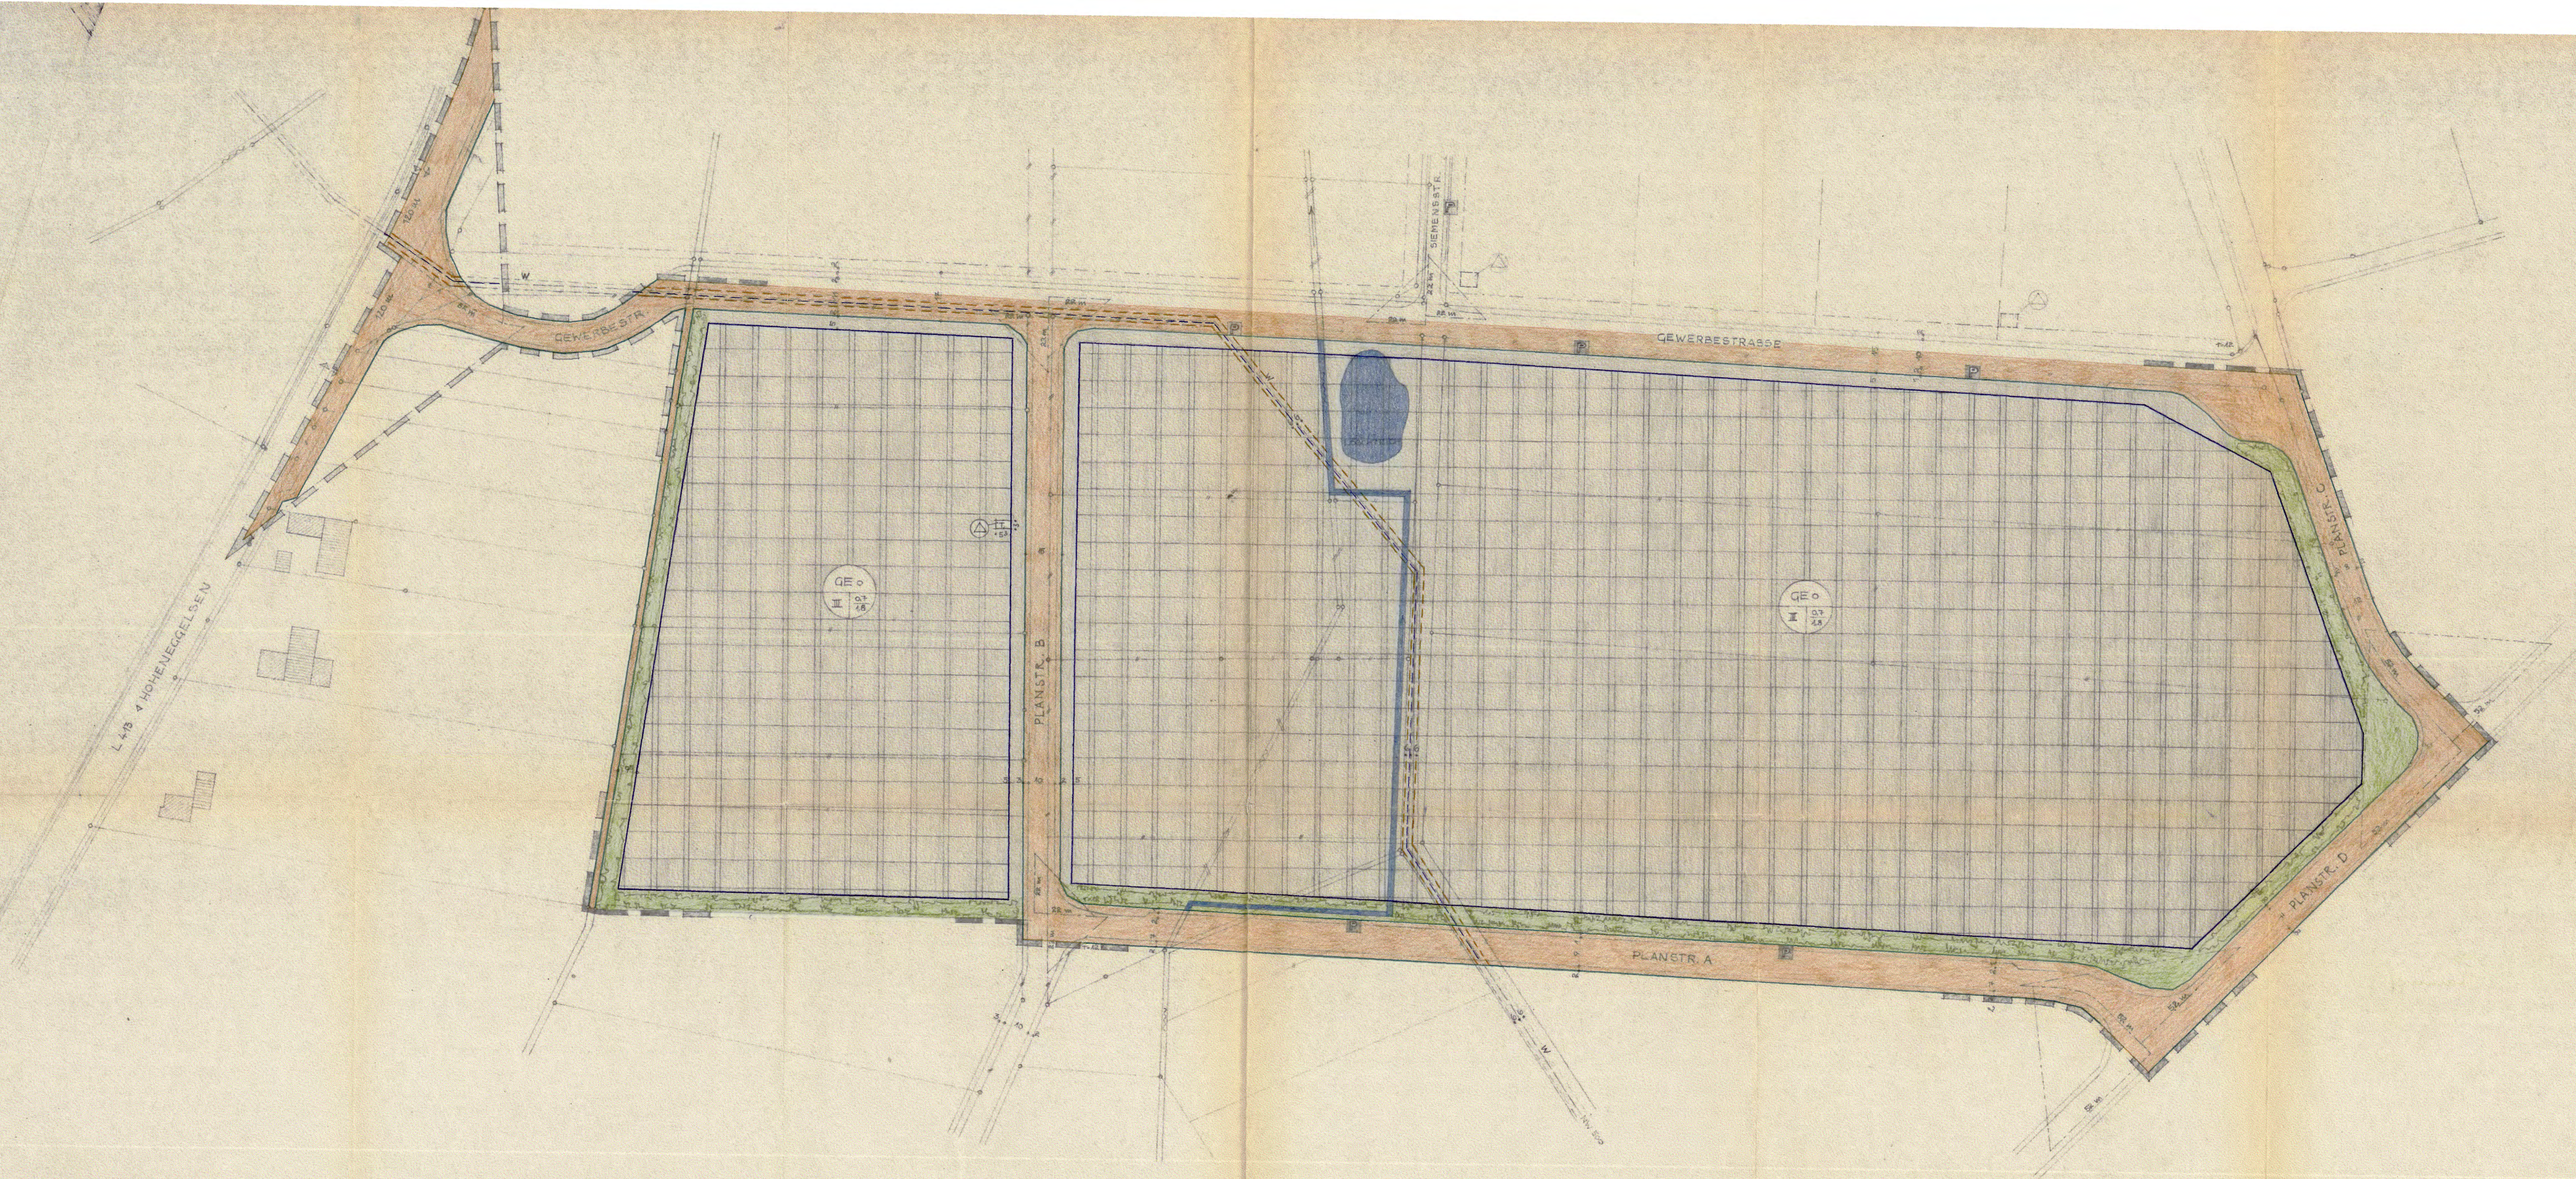

PLANZEICHEN :
VERBINDLICHE FESTSETZUNGEN

- GRENZE DES PLANBEREICHES
- STRASSENABGRENZUNGSLINIE
- BAUGRENZE
- ÜBERBAUBARE FLÄCHE
- STRASSENVERKEHRSLINIE
- ABGRENZUNG DER GEBIETE MIT VERSCHIEDENEN FESTSETZUNGEN
- TRAPPE
- WASSERLEITUNG

- MIT LEITUNGSRECHTEN ZU BELASTENDE FLÄCHE (§ 9 Abs. 1 Nr. 2 BauG)
- GE 0 II 25/25 — GEWERBEGEBIET, OFFENE BAUWEISE
- GRUNDFLÄCHEN-, GESCHOSSFLÄCHENZAHLEN
- GESCHOSSZAHLEN, HÖCHSTGRENZE
- SCHNELLWACHSENDE GEHÖLZE (§ 9 Abs. 4 Ziff. 10 BauG)
- SICHTWINKEL - VON JEDELICHER SICHTBEHINDERUNG ÜBER 30 cm HOHE FREIHALTENDE FLÄCHE
- PARKFLÄCHEN
- WASSERGRÄBEN, ZU VERLEGEN

SONSTIGE EINTRÄGEN:

- VORHANDENE BEBAUUNG
- VORHANDENE GRENZE
- AUFZUHEBENDE GRENZE

GEMEINDE SIEVERSHAUSEN
LANDKREIS BURGDORF

BEBAUUNGSPLAN „GEWERBEGEBIET II“ 08/7

AUSGEARBEITET IM AUFTRAG UND EINVERNEHMEN MIT DER GEMEINDE SIEVERSHAUSEN AM 1. MÄRZ 1973. UND NACH EINGANG DER STELLUNGNAHMEN GEFÄSS 2,5 BEAUG GEÄNDERT AM 14.11.73.....

HANNOVER, DEN 1. MÄRZ 1973
PLANVERFASSTER: GISEBERT DAAMEN, ECKARD RECHENBACH
DIPLO-INGENIEURE, ARCHITEKTEN
HANNOVER - LUDWIGSTRASSE 14 - TEL. 814060

ÖFFENTLICH AUSGELEGT NACH § 2 (6) BEAUG IN DER ZEIT VOM 20. NOV. 1973 BIS 20. NOV. 1973 AUFGRUND DER BEKANNTMACHUNG VOM 20. NOV. 1973.

BÜRGERMEISTER: [Signature]
GEMEINDEDIREKTOR: [Signature]

AUFGESETZT GEMÄSS § 9 UND 10 BEAUG UND ALS BEAUGUNG GEM. § 10 BEAUG VOM RAT DER GEMEINDE BESCHLOSSEN AM 11. JAN. 1974 SIEVERSHAUSEN, DEN 11. JAN. 1974

BÜRGERMEISTER: [Signature]
GEMEINDEDIREKTOR: [Signature]

DIE PLANUNTERLAGE ENTSPRICHT DEM INHALT DES LIEGENDSCHAFTSKATASTERS UND WEIST DIE BAULICHEN ANLAGEN SOWIE STRASSEN, WEGE UND PLATZTE VOLLSTÄNDIG NACH. STAND VOM 1.9.1972. SIE IST HINSICHTLICH DER DARSTELLUNG DER GRENZEN UND DER BAULICHEN ANLAGEN GEOMETRISCH EINWANDFREI. DIE ÜBERTRAGBARKEIT DER NEU ZU BILDENDEN GRUNDSTÜCKSGRENZEN IN DIE ÜRTEICHKEIT IST EINWANDFREI MÖGLICH.

BURGDORF, DEN 1. FEB. 1974
[Signature]
KATASTERAMT

DER LANDKREIS BURGDORF
BURGDORF, DEN 1. FEB. 1974

GENEHMIGUNGSGEMEINDE GENEHMIGT REGIERUNGSPRÄSIDENTEN.
GEM. § 11 d. Bundesbaugesetzes
VOM 23.6.60

Lüneburg, den 19.2.1974
Der Regierungspräsident
G.Z.: 214 - Bei 63/9

ÖFFENTLICH AUSGELEGT AUFGRUND DER HINWEISBEKANNTMACHUNG AM 1. FEB. 1974 ANTHEILBLATT FÜR DEN LANDKREIS BURGDORF NR. 1 VOM 1. FEB. 1974

6126-08/7

GEMEINDE SIEVERSHAUSEN
BEBAUUNGSPLAN „GEWERBEGEBIET II“
LANDKREIS BURGDORF
MASSSTAB 1:1000

Beakten
zu 416 A 79, 124
Verwaltungsgericht Hannover