


HESEPERTWIST KR. MEPPEN

BEBAUUNGSPLAN

* AM BÜLT *


M. 1:1000

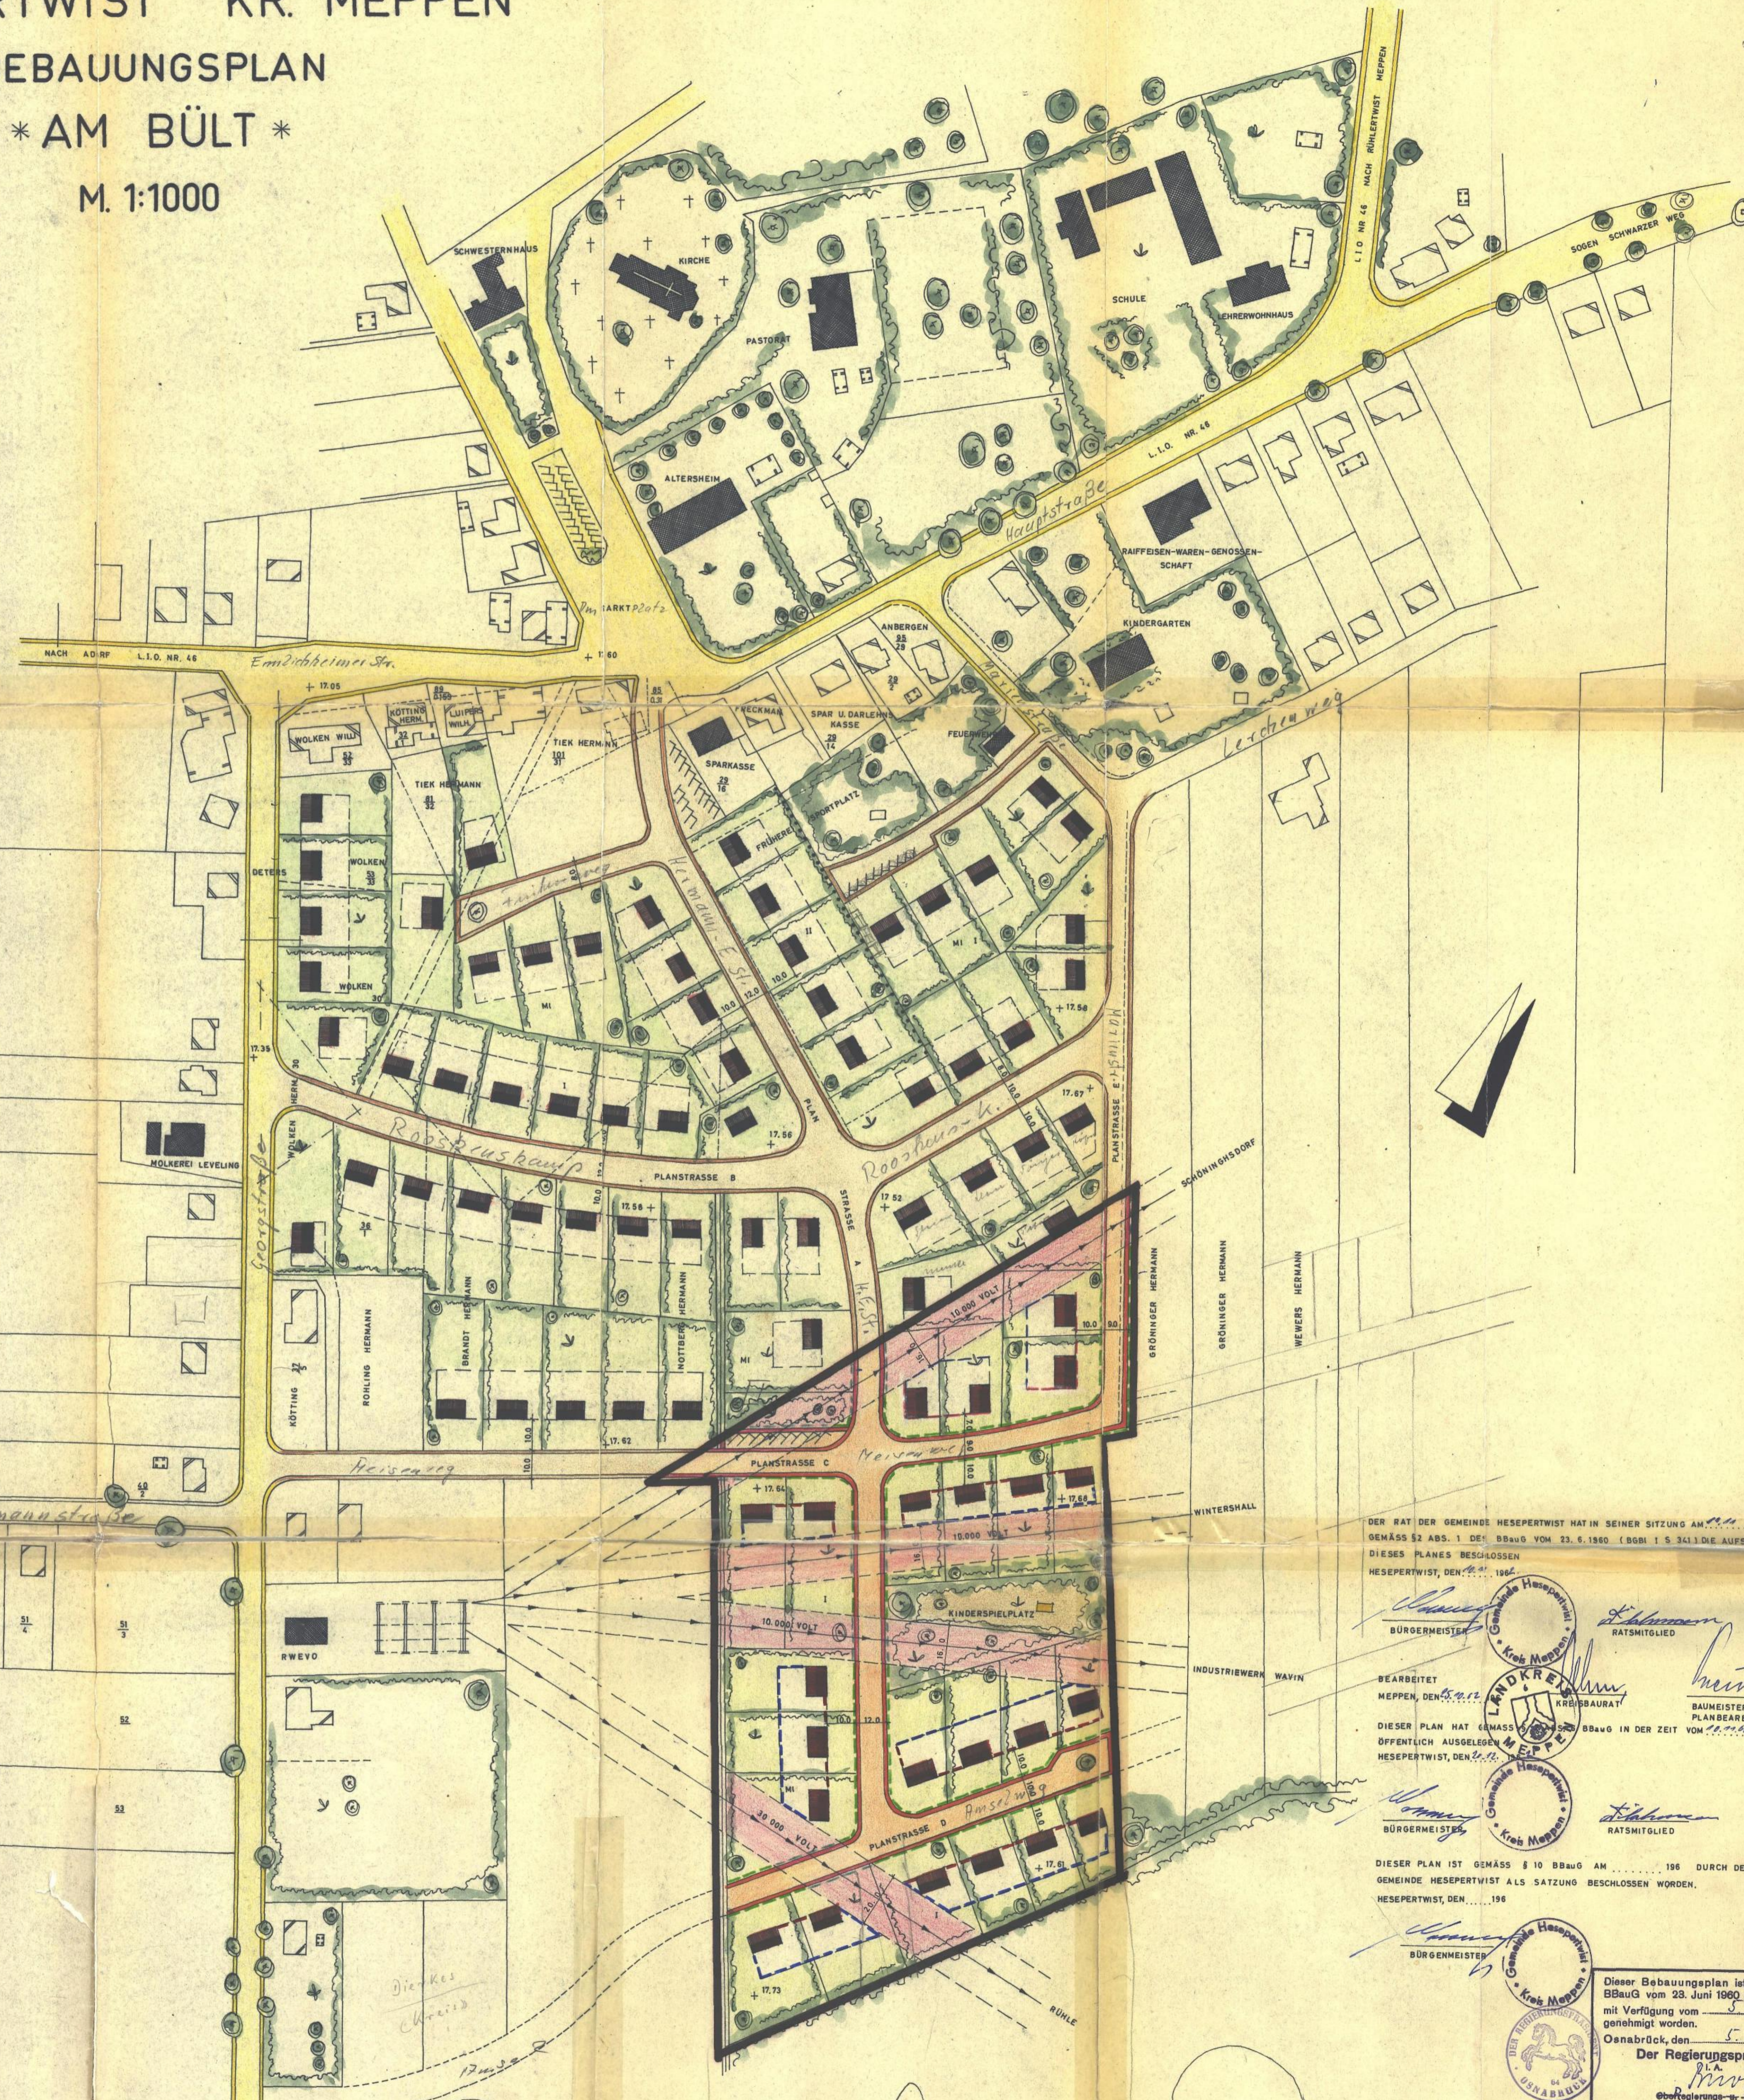

- ZEICHENERKLÄRUNG**
- NEUBAU
 - ALTBAU
 - OFFENTL. GEBÄUDE
 - ABRUCH
 - ZWINGENDE BAULINIE
 - RÜCKWÄRTIGE BAUGRENZE
 - STRASSENBEGRENZUNGSLINIE VORH.
 - STRASSENBEGRENZUNGSLINIE GEPL.
 - GRENZE DES PLANBEREICHES
 - GRENZE DER ZWEIFESCHOSSIGEN BAUWEISE

ART UND MASS DER BAULICHEN NUTZUNG

ART	GRZ	GFZ	Z
M1	04	06	07
			1

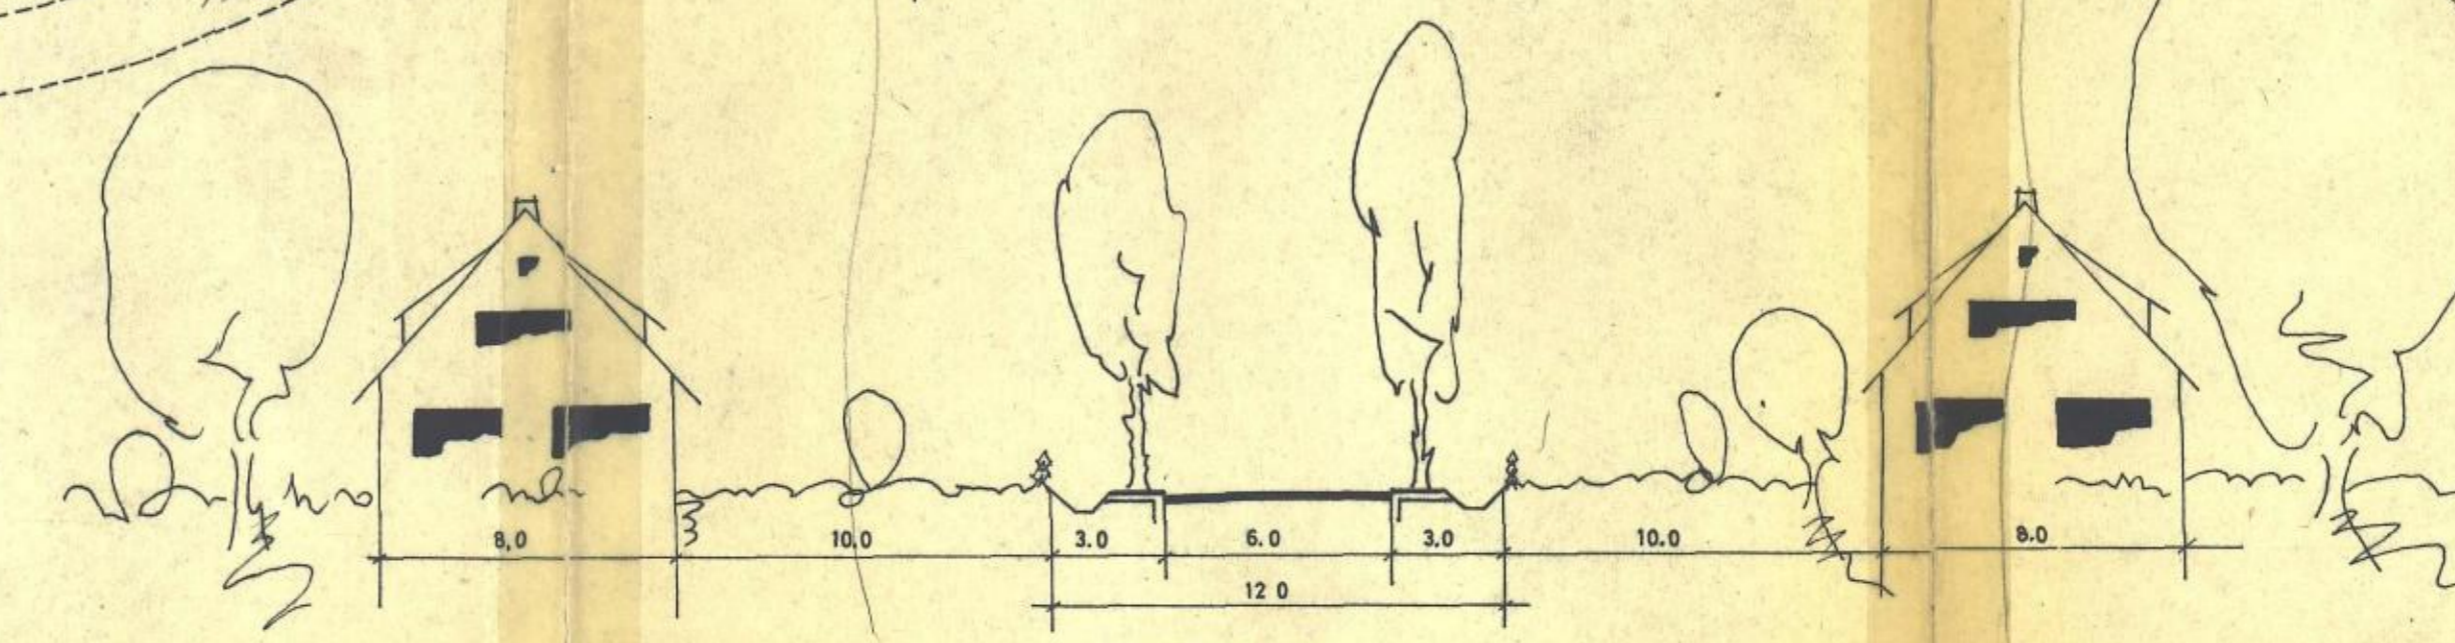

DER RAT DER GEMEINDE HESPERTWIST HAT IN SEINER SITZUNG AM ... 1963 GEMÄSS § 2 ABS. 1 DES BBauG VOM 23. 6. 1960 (BGBl. I S. 341) DIE AUFSTELLUNG DIESES PLANES BESCHLOSSEN HESPERTWIST, DEN ... 1963

[Signature] BÜRGERMEISTER
[Signature] RATSMITGLIED

BEARBEITET MEPPEN, DEN ... 1963
[Signature] LÄNDKREISBAURAT
[Signature] BAUMEISTER
 DIESER PLAN HAT GEMÄSS § 12 BBauG IN DER ZEIT VOM ... BIS ... ÖFFENTLICH AUSGELEGEN HESPERTWIST, DEN ...

[Signature] BÜRGERMEISTER
[Signature] RATSMITGLIED

DIESER PLAN IST GEMÄSS § 10 BBauG AM ... 1963 DURCH DEN RAT DER GEMEINDE HESPERTWIST ALS SATZUNG BESCHLOSSEN WORDEN. HESPERTWIST, DEN ... 1963

[Signature] BÜRGERMEISTER
[Signature] RATSMITGLIED

Dieser Bebauungsplan ist gem. § 11 des BBauG vom 23. Juni 1960 (BGBl. I S. 341) mit Verfügung vom ... genehmigt worden. Osnabrück, den ... 1963
 Der Regierungspräsident
[Signature]
 Oberregierungs- u. -baumeister

DIESER MIT VERFÜGUNG VOM ... 1963 GENEHMIGTE BEBAUUNGSPLAN HAT GEMÄSS § 12 BBauG VOM 23. 6. 1960 (BGBl. I S. 341) IN DER ZEIT VOM ... BIS ... ÖFFENTLICH AUSGELEGEN. HESPERTWIST, DEN ... 1963

[Signature] BÜRGERMEISTER
[Signature] RATSMITGLIED

IN KRAFT GETRETEN GEMÄSS § 12 BBauG AUF GRUND DER BEKANNTMACHUNG VOM ... 1963 HESPERTWIST, DEN ... 1963

[Signature] BÜRGERMEISTER