



# BEBAUUNGSPLAN „BÜLT - WEST“ DER GEMEINDE TWIST, LANDKREIS MEPPEN

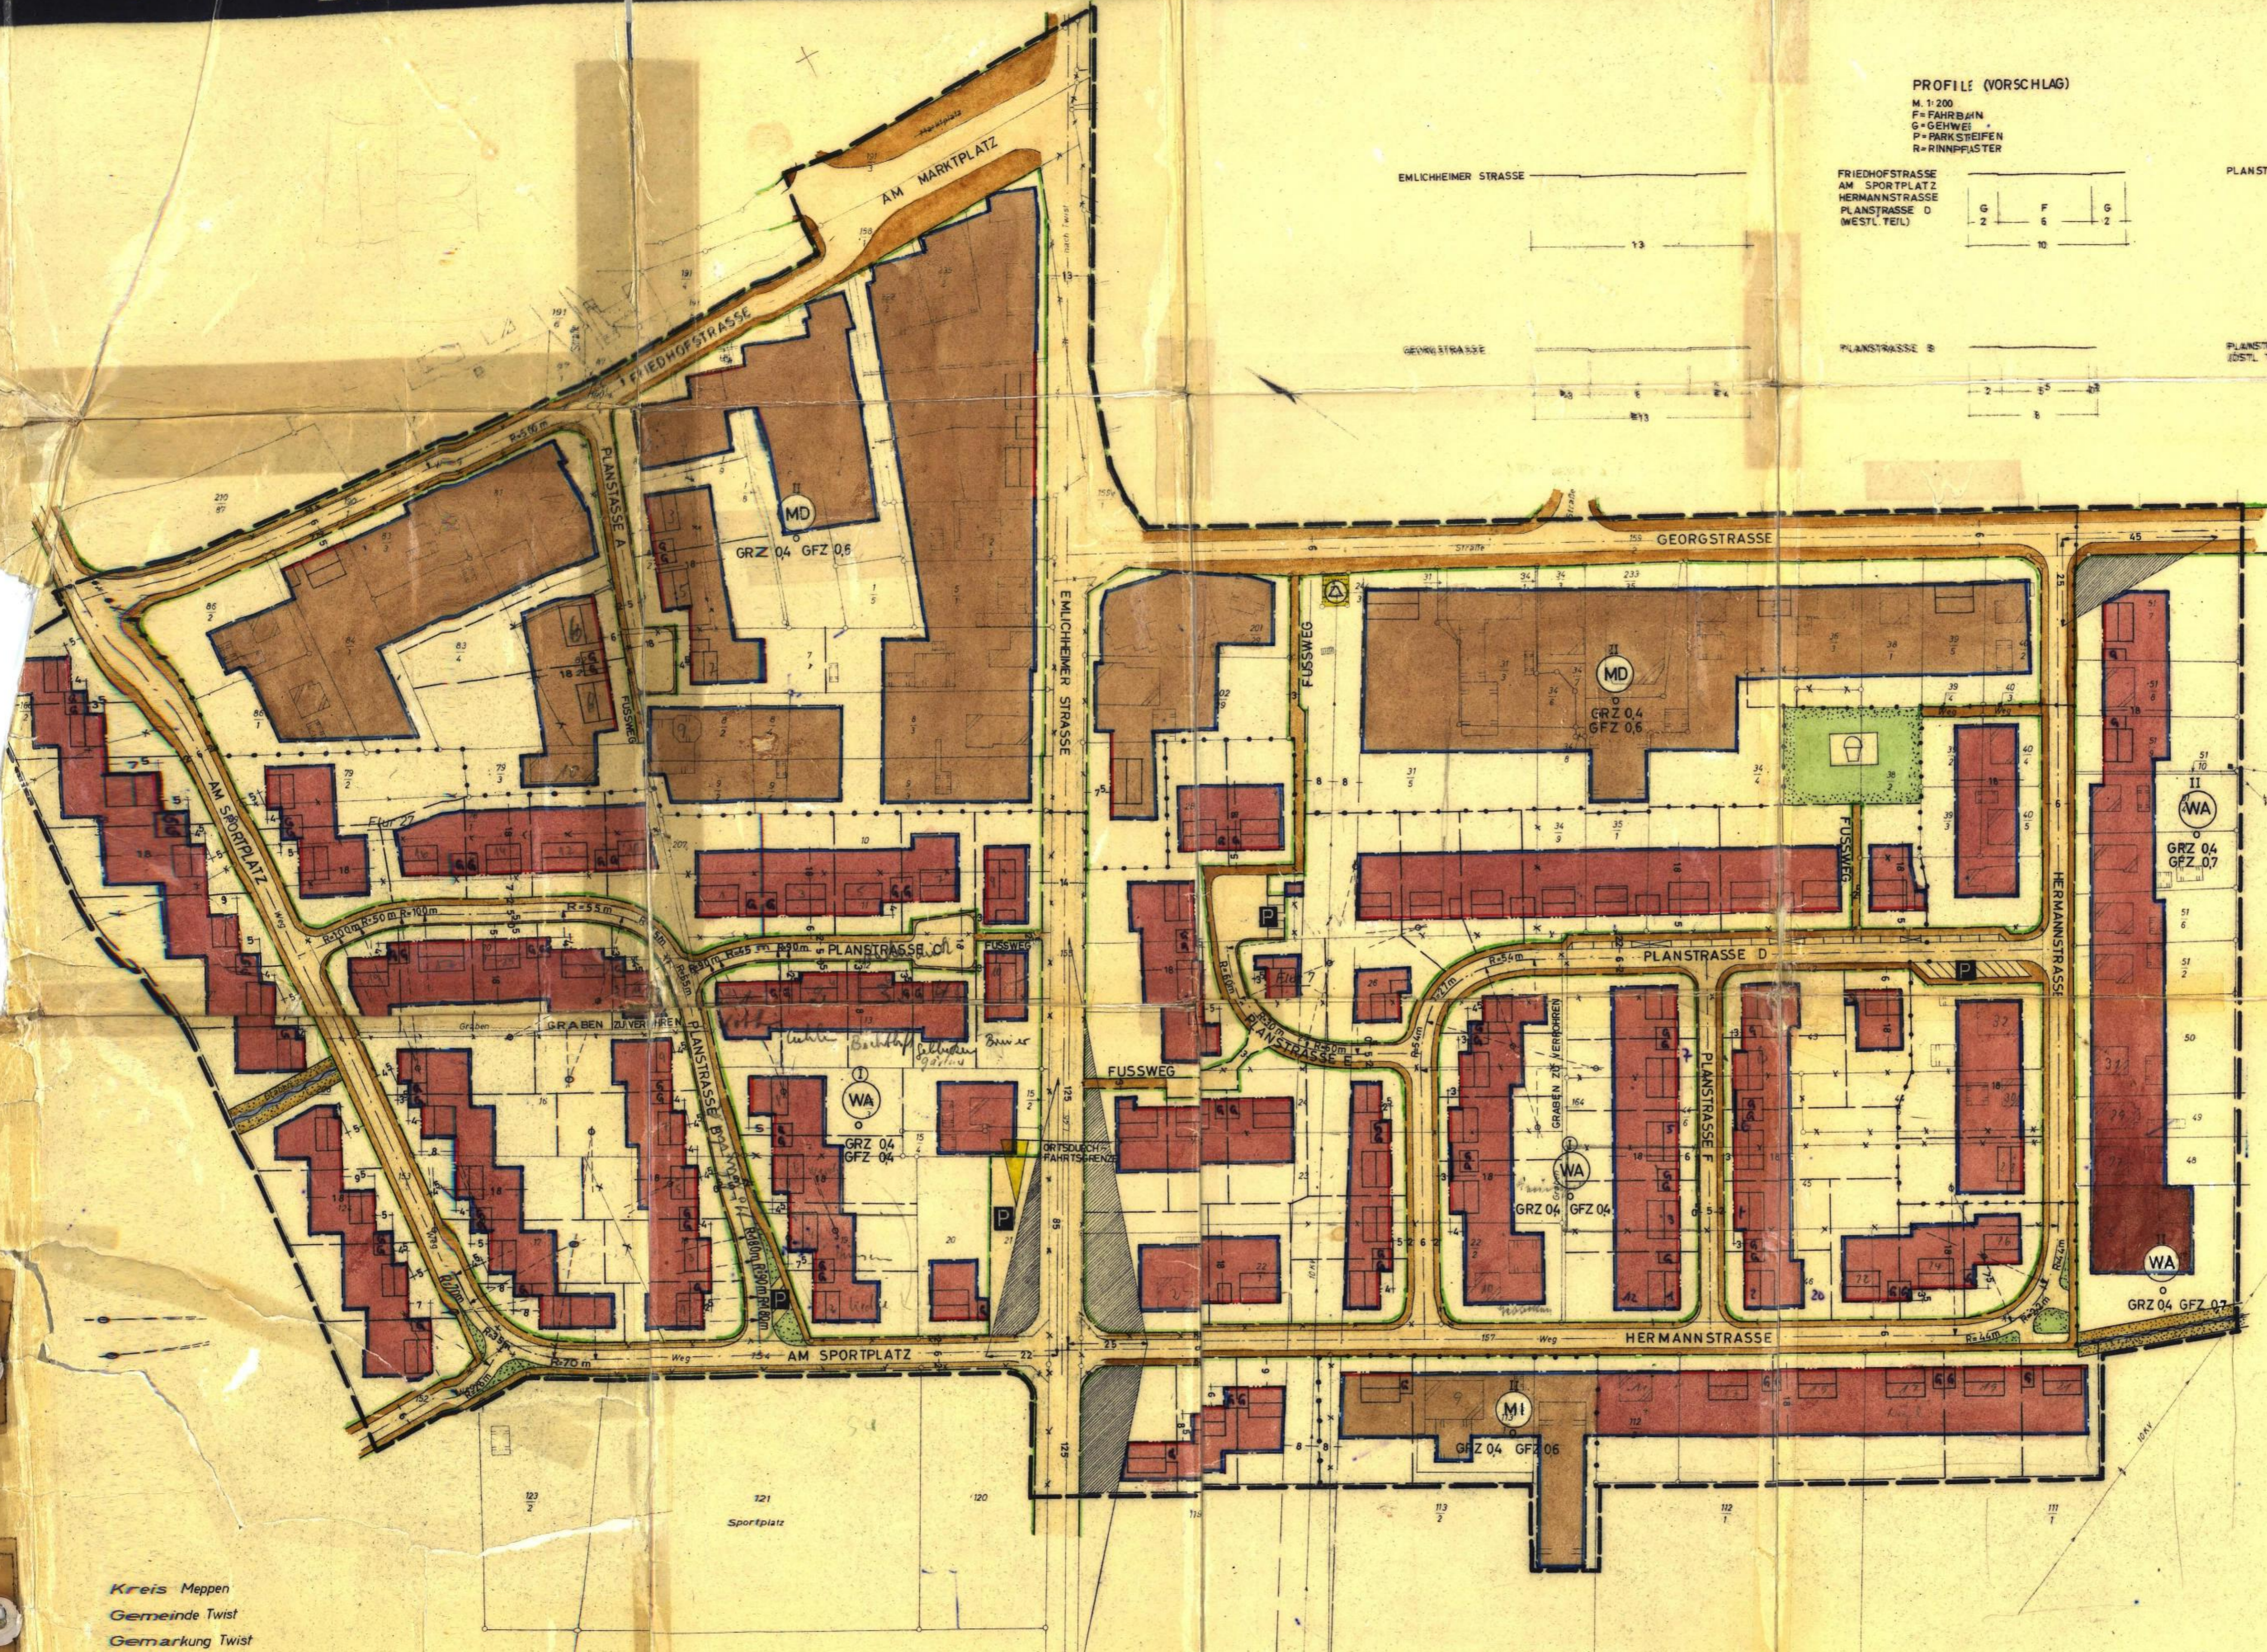

## PROFILE (VORSCHLAG)

M 1:200  
 F=FAHRBÄHN  
 G=GEHWEI  
 P=PARKSRIEFEN  
 R=RINNPLASTER

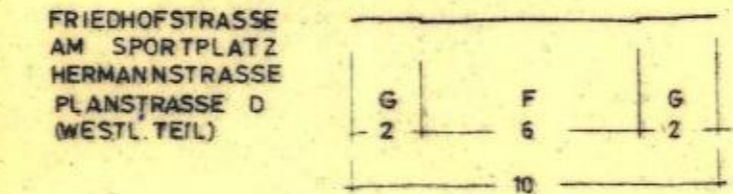

## ZEICHENERKLÄRUNG

FESTSETZUNGEN NACH § 9 BBAUG.

- ALLGEMEINES WOHNGEBIET WA
  - DORFGEBIET MD MISCHGEBIET MI
  - ABGRENZUNG UNTERSCHIEDLICHER NUTZUNG UND VON BAUGEBIETEN
  - GRENZE DES RÄUMLICHEN GELTUNGSBEREICHES DES BEBAUUNGSPLANES
  - ZAHL DER VOLLGESCHOSSE HÖCHSTGRENZE II
  - ZAHL DER VOLLGESCHOSSE ZWINGEND II
  - GRUNDFLÄCHENZAHL GRZ
  - GESCHOSSFLÄCHENZAHL GFZ
  - OFFENE BAUWEISE O
  - BAULINIE
  - BAUGRENZE
  - STRASSENLEITUNGSFLÄCHE
  - ÖFFENTLICHE PARKFLÄCHE P
  - STRASSENBEZUGSLINIE
  - FLÄCHE FÜR VERSORGENGSANLAGEN (UMFORMERSTATION) A
  - HOCHSPANNUNGSLEITUNG MIT SCHUTZZONE H
  - GRÜNFLÄCHE G
  - SPIELPLATZ S
  - WASSERFLÄCHE (VORFLUTER) MIT RÄUMSTREIFEN W
  - SICHTRECK (VON BEWUCHS ÜBER 80 cm FREIZUHALTEN) V
- DARSTELLUNGEN DER PLANUNTERLAGE**
- VORHANDENE GEBÄUDE G
  - VORHANDENE GRUNDSTÜCKSGRENZEN
- ERGÄNZUNGEN OHNE RECHTSVERBINDLICHKEIT**
- GEPLANTE GEBÄUDE G
  - GEPLANTE GRUNDSTÜCKSGRENZEN
  - AUFZUBEHENDEN GRUNDSTÜCKSGRENZEN
  - UNTERGLIEDERUNG DER VERKEHRSFLÄCHE
  - GARAGEN G

Kreis Meppen  
 Gemeinde Twist  
 Gemarkung Twist  
 Flur 71w und 271w

Ungef. Maßstab 1:1000

Die Richtigkeit der Planunterlagen in vermessungstechnischer Hinsicht gem. den Bestimmungen des Bundesbaugesetzes vom 23.6.1960 wird hiermit bezeugt.  
 Meppen, den 27.11.1967  
 Katasteramt

Der Herr Dipl. Ing. Bernemann, Osnabrück zur Verfertigung der Planunterlagen beauftragt.  
 Osnabrück, den 16. Juni 1967  
 Katasteramt Meppen

AUFSTELLUNG BESCHLOSSEN GEMÄSS § 2 (1) BUNDESBAUGESETZ VOM 23.6.1960 (BGBl. I S. 341) DURCH DEN RAT DER GEMEINDE IN DER SITZUNG AM 27.11.1967  
 TWIST, DEN 27.11.1967

FÜR DIE PLANBEARBEITUNG OSNABRÜCK, DEN 16. JUNI 1967

ÖFFENTLICH AUSGELEGT GEMÄSS § 2 (2) BUNDESBAUGESETZ VOM 23.6.1960 (BGBl. I S. 341) IN DER ZEIT VOM 28.7.1967 BIS 28.8.1967 (EINSCHL.)  
 TWIST, DEN 28.7.1967

ALS SATZUNG BESCHLOSSEN GEMÄSS § 10 BUNDESBAUGESETZ VOM 23.6.1960 (BGBl. I S. 341) DURCH DEN RAT DER GEMEINDE IN DER SITZUNG AM 8.9.1967  
 TWIST, DEN 8.9.1967

Dieser Bebauungsplan ist gem. § 11 des BBAUG vom 23. Juni 1960 (BGBl. I S. 341) mit Verfügung vom 3.0. NOV. 1967 genehmigt worden.  
 Osnabrück, den 3.0. NOV. 1967

Der Bürgermeister  
 Der Gemeindevizepräsident  
 Der Gemeindevizepräsident



Dipl. Ing. Bernemann



IN KRAFT GETRETEN GEMÄSS § 12 BUNDESBAUGESETZ VOM 23.6.1960 (BGBl. I S. 341) AUF GRUND DER BEKANNTMACHUNG VOM 11.1.1968  
 TWIST, DEN 11.1.1968

Der Gemeindevizepräsident