


SATZUNG DER GEMEINDE TWIST

BEB. PL. NR.18 „ZW. FRIEDHOFS-U. KIRCHSTR.“

M. 1:1000

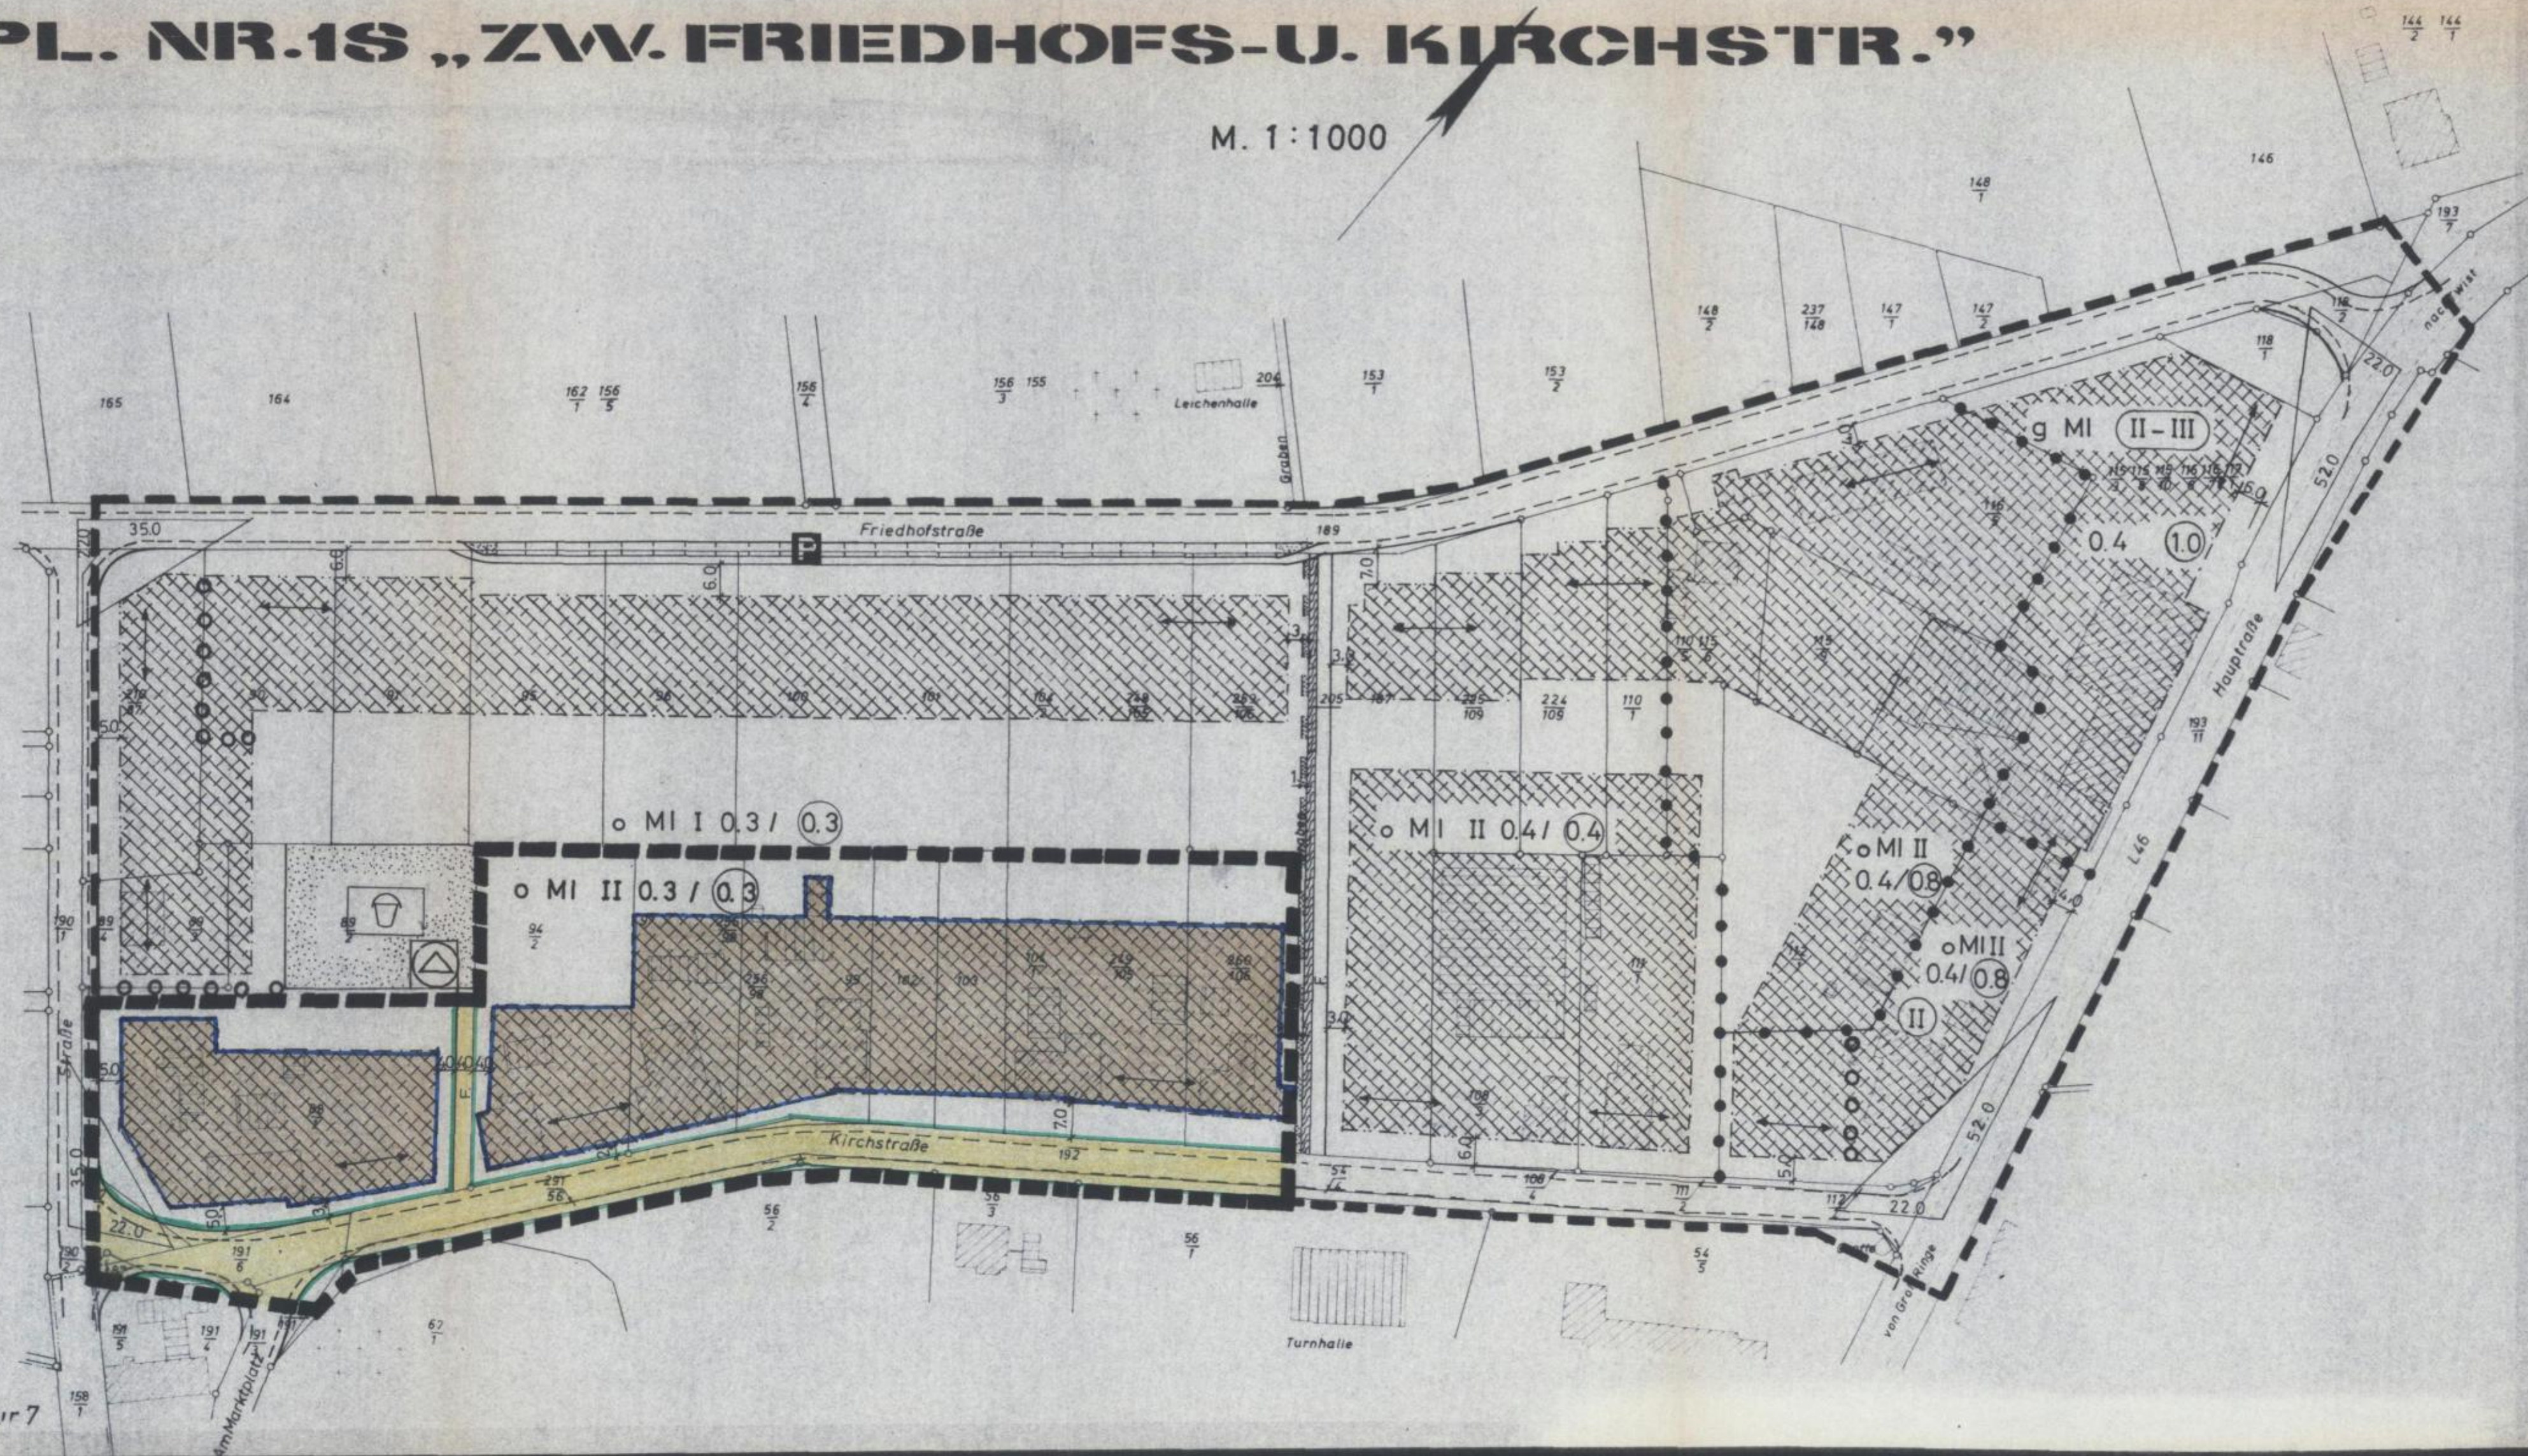

ANSCHLUSSPLAN
„BÜLT WEST“

Kreis Meppen

Gemeinde Twist

Gemarkung Twist

Flur 27

Maßstab 1:1000

Der Gemeinde Twist zur Vervielfältigung unter den Bedingungen des Rd. Erl. v. 22.12.1966 (Nds. MB. 1967S.36 Gült. L. Md. 149/113) freigegeben durch das Katasteramt Meppen

Antragsbuch A.Nr.2083/72

Flur 7

GEMEINDE TWIST LANDKREIS EMSLAND

1. VEREINFACHTE ÄNDERUNG NACH § 13 BBauG DES B-PLANES
NR. 18 „ZW. FRIEDHOFS-U. KIRCHSTR.“

FESTSETZUNGEN DURCH PLANZEICHEN

| | | | |
|-----|------------------------|--|---------------------------------------------|
| | MISCHGEBIET (MI) | | STRASSENVERKEHRSFLÄCHE MIT BEGRENZUNGSLINIE |
| II | ZAHL DER VOLLGESCHOSSE | | FUSSWEG |
| 0.3 | GRUNDFLÄCHENZAHL | | SICHTDREIECK |
| | GESCHOSSFLÄCHENZAHL | | GELTUNGSBEREICH DER ÄNDERUNG |
| 0 | OFFENE BAUWEISE | | STELLUNG DER BAULICHEN ANLAGEN |
| | BAUGRENZE | | |

AUFGRUND DER §§ 6 UND 40 N. GO IN DER ZUR ZEIT GÜLTIGEN FASSUNG IN VERBINDUNG MIT DEN §§ 9, 10 UND 13 BBauG VOM 18.8.1976 DER BAUNUTZUNGSVERORDNUNG UND DER PLANZEICHENVERORDNUNG HAT DER RAT DER GEMEINDE TWIST IN SEINER SITZUNG AM 15.2.1978 DIE AUS OBENSTEHENDEN ZEICHNERISCHEN FESTSETZUNGEN BESTEHENDE SATZUNG BESCHLOSSEN
TWIST, DEN. 8. 8. 1978

BEKANNTGEMACHT UND DAMIT IN KRAFT GETRETEN GEMÄSS § 12 BBauG IM AMTSBLATT FÜR DEN LANDKREIS EMSLAND NR. ... VOM ...

GEMEINDEDIREKTOR

[Signature]
BÜRGERMEISTER
[Signature]
GEMEINDEDIREKTOR

LANDKREIS EMSLAND
DER OBERKREISDIREKTOR

HOCHBAUAMT
ABTL. STADTBAU

Meppen, den 31.7.1978
Im Auftrag:

[Signature]

Bearbeitet:

Menke

Ing. (grad.)

Ke

Bauzeichn.

[Signature]
Baudirektor

