


Verwaltungsgericht Osnabrück  
 Belakten C zum 19  
 Az.: 7 A 88/95  
 Belakten C OVGLbg.  
 zu 923557/96

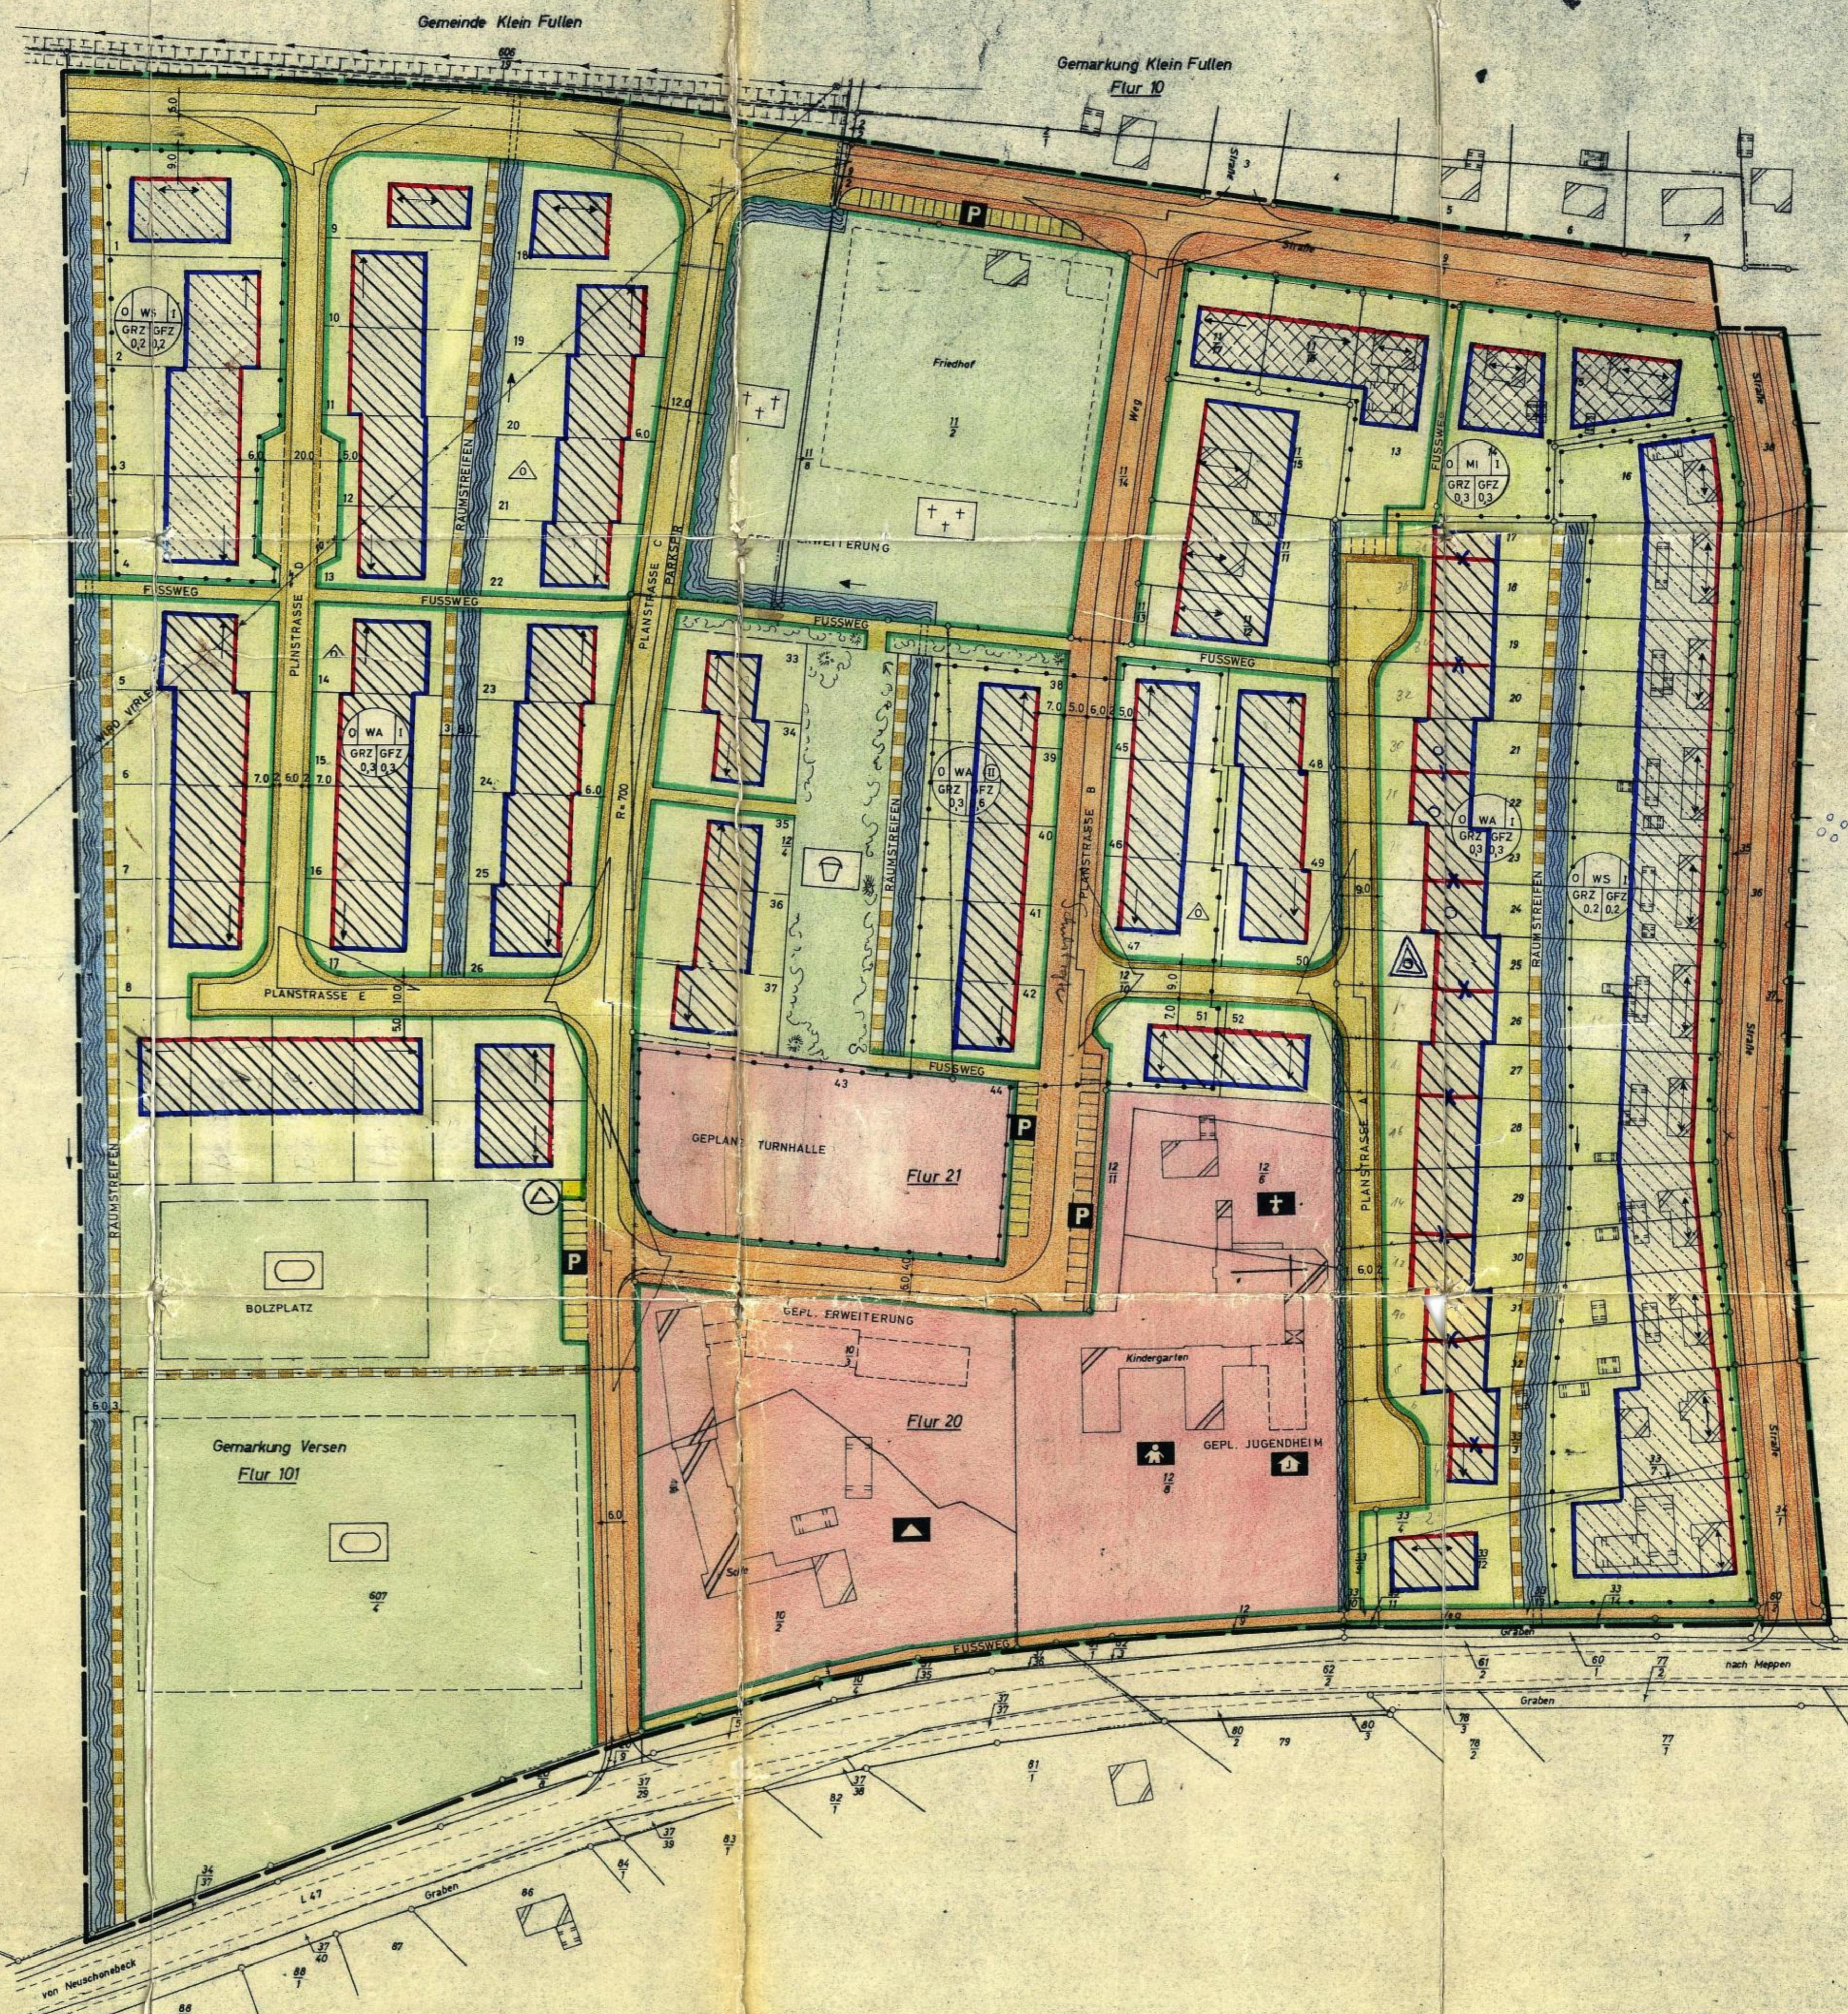

ZEICHENERKLÄRUNG	VORHANDEN	FESTSETZUNG	AUFHEBUNG
GRENZE DES RÄUMLICHEN GELTUNGSBEREICHES		---	---
BAULINIE		—	—
BAUGRENZE		—	—
STRASSENFLÄCHE U. BEGRENZUNGSLINIE	—	—	—
WOHNWEGE	—	—	—
SICHTWINKEL		∠	∠
ZUFAHRTSVERBOT		⊘	⊘
WÄSSERFLÄCHEN	—	—	—
GRUNDSTÜCKSGRENZE	—	—	—
NUTZUNGSARTGRENZE		—	—
STELLUNG DER HAUPTGEBÄUDE (FIRSTRICHTUNG) UND ZWINGENDE ZAHL DER VOLLGESCH. HÖCHSTZAHL DER VOLLGESCHOSSE	⊠	⊠	⊠
SONDERNUTZUNG	—	—	—
ÖFFENTL. GRÜNLÄCHEN	—	—	—
PRIVAT GRÜNLÄCHEN	—	—	—
GEMEINBEDARFSFLÄCHEN	—	—	—
OBERIRDISCHE VERSORGENSANL.	—	—	—
FLÄCHEN FÜR VERSORGENSANL.	—	—	—
FLÄCHEN FÜR LEITUNGSRECHTE	—	—	—
SCHUTZFLÄCHEN	—	—	—
ÖFFENTLICHE PARKFLÄCHEN	P	P	P
GARAGE Gg; GEMEINSCHAFTSGARAGEN GGg;		—	—
STELLPLÄTZE St; GEMEINSCHAFTSSTELLPLÄTZE GSt;		—	—
BAUWEISE o = OFFENE BAUWEISE g = GESCHLOSSENE BAUWEISE		—	—
NUR HAUSGRUPPEN	⊠	⊠	⊠
NUR EINZELHÄUSER	⊠	⊠	⊠
MISCHGEBIET	⊠	⊠	⊠
ART UND MASS DER BAULICHEN NUTZUNG z.B.	⊠	⊠	⊠

9 2 BBAUG ABS. 1 VOM 23. 6. 1960  
 IN DER SITZUNG DES RATES DER GEMEINDE  
 ZUGESTIMMT.  
 RÜHLE DEN 20. 5. 1966

GEMÄSS 9 2 BBAUG ABS. 6 VOM 23. 6. 1960  
 NACH ORTSÜBLICHER BEKANNTMACHUNG  
 ZUGESTIMMT.  
 RÜHLE DEN 10. 10. 1966

BEARBEITET  
 LANDKREIS MEPPEN - KREISBAUAMT  
 MEPPEN, DEN 17. 7. 1966

BECHLUSSEFASSUNG  
 ALS SATZUNG BESCHLOSSEN GEMÄSS  
 9 10 BBAUG VOM 23. 6. 1960 IN DER  
 SITZUNG DES RATES DER GEMEINDE  
 VOM 30. 9. 66  
 RÜHLE DEN 10. 10. 1966

GENEHMIGUNGSVERMERK  
 BEKANNTMACHUNG  
 IN KRAFT GETRETEN GEMÄSS 9 12 BBAUG  
 AUF GRUND DER BEKANNTMACHUNG  
 VOM 24. 1. 1967  
 RÜHLE DEN 8. 2. 1967

Dieser Bebauungsplan ist gem. § 11 des  
 BBAUG vom 23. Juni 1960 (BGBl. I S. 341)  
 mit Wirkung vom 23. 12. 66  
 genehmigt worden.  
 Der Bebauungspräsident  
 Der Gemeindevorstand

LANDKREIS MEPPEN - KREISBAUAMT	
BAULEITPLANUNG:	RÜHLE
BEZEICHNUNG:	* RÜHLERFELD WEST *
MASS-STAB:	1:1000

44  
 22  
 22  
 42  
 84  
 168

Kreis Meppen  
 Gemeinde Rühle  
 Gemarkung Rühle  
 Flur 101 Hw.  
 Maßstab 1:1000

Die Richtigkeit der Planungsunterlagen in vermessungstechnischer Hinsicht (gem. den Bestimmungen des Bundesvermessungsgesetzes vom 23. 6. 1960.) wird hiermit bescheinigt.  
 Meppen, den 22. April 1966  
 Katasteramt  
 im Auftrage  
 Verm. Ob. Insp.

Landkreis Meppen zur Vervielfältigung unter den  
 bekannten Bedingungen freigegeben durch das  
 Katasteramt Meppen  
 Meppen, den 7. Juni 1966  
 Katasteramt  
 im Auftrage  
 Verm. Ob. Insp.